


ESTADO DO RIO GRANDE DO SUL
 PREFEITURA MUNICIPAL DE MORRINHOS DO SUL
PROJETO DE AMPLIAÇÃO DA UBS CENTRAL
 ENDEREÇO: RUA RAUPP WEBBER / ÁREA: 145,00m²

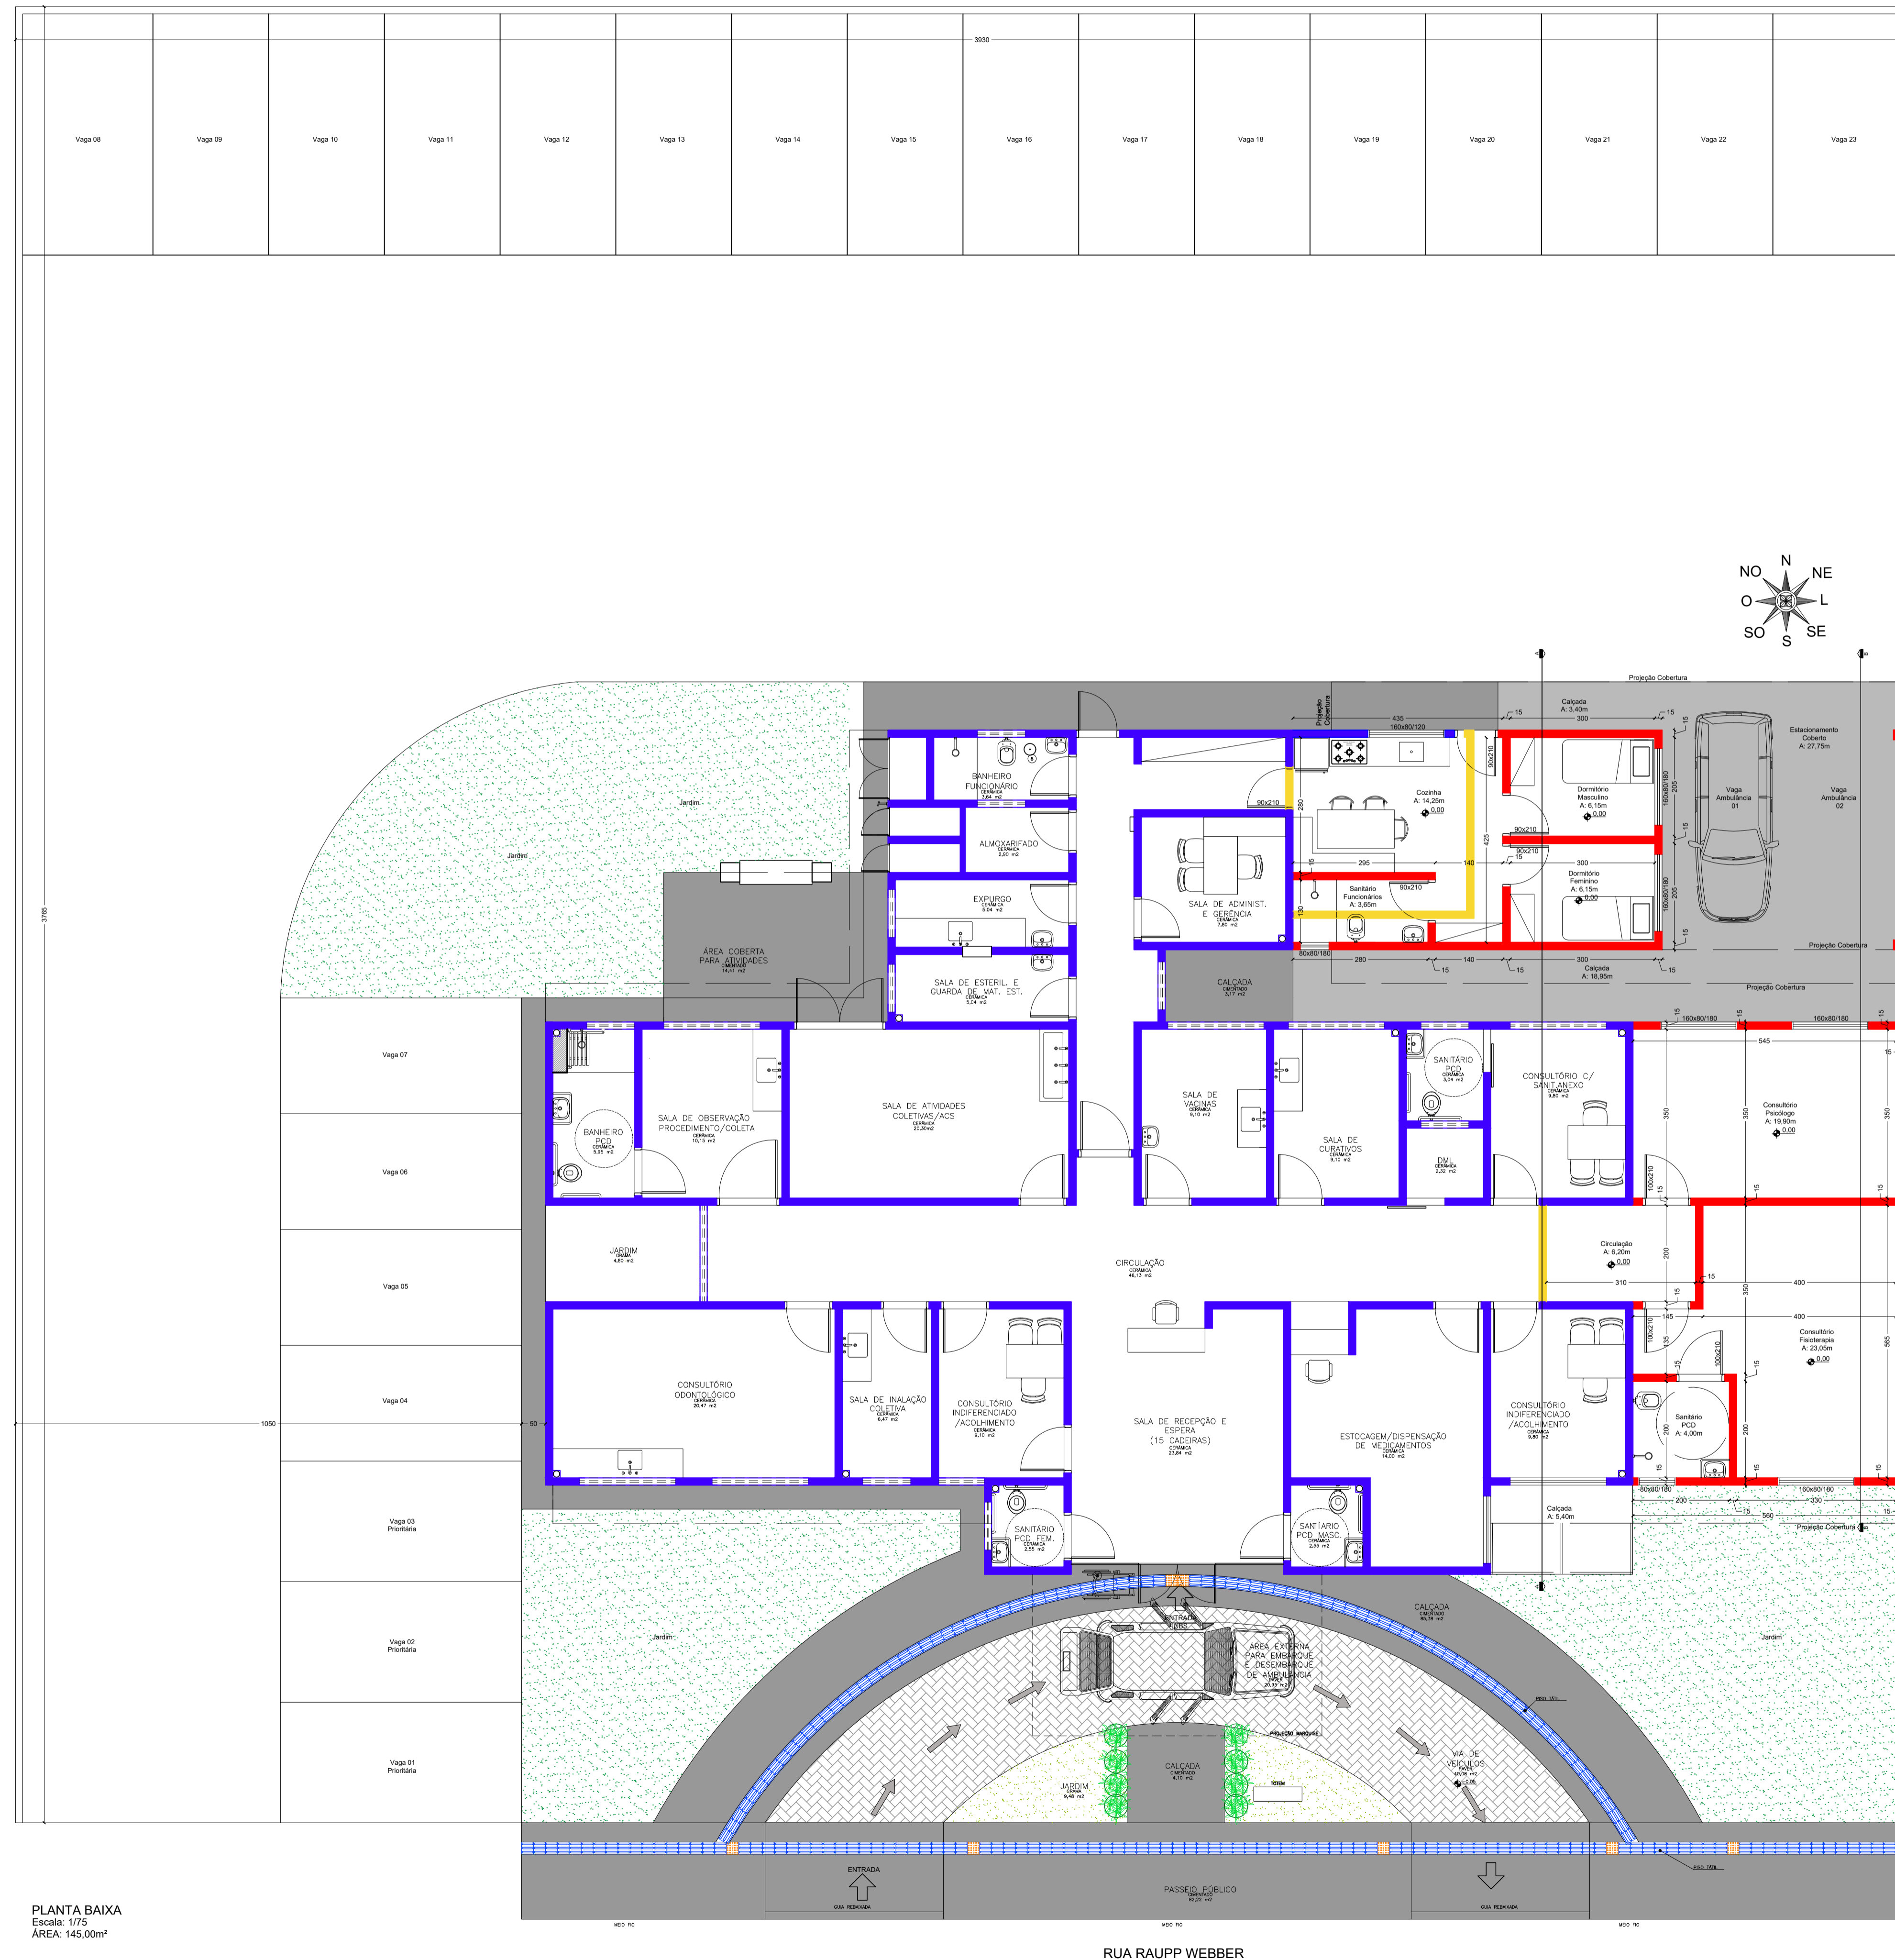

LEGENDA	
■	EXISTENTE
■	À CONSTRUIR
■	À DEMOLIR

PLANTA BAIXA
 Escala: 1/75
 ÁREA: 145,00m²

	PREFEITURA M. DE MORRINHOS DO SUL - RS	ASSUNTO: PLANTA BAIXA
	LOGRADOURO RUA RAUPP WEBBER - CENTRO - MORRINHOS DO SUL - RS	ESCALA: 1/75
	TIPO EDIFÍCIO ALVENARIA	TIPO AMPLIAÇÃO
	AUTOR ARO. EVELIN CARLOS ALVES CAU A103615-7	DATA: MARÇO/2023
	REFERENTE AMPLIAÇÃO DA UBS CENTRAL	PRANCHAS: 02/04