


ESTADO DO RIO GRANDE DO SUL
 PREFEITURA MUNICIPAL DE MORRINHOS DO SUL
PROJETO DE AMPLIAÇÃO DA UBS CENTRAL
 ENDEREÇO: RUA RAUPP WEBBER / ÁREA: 145,00m²

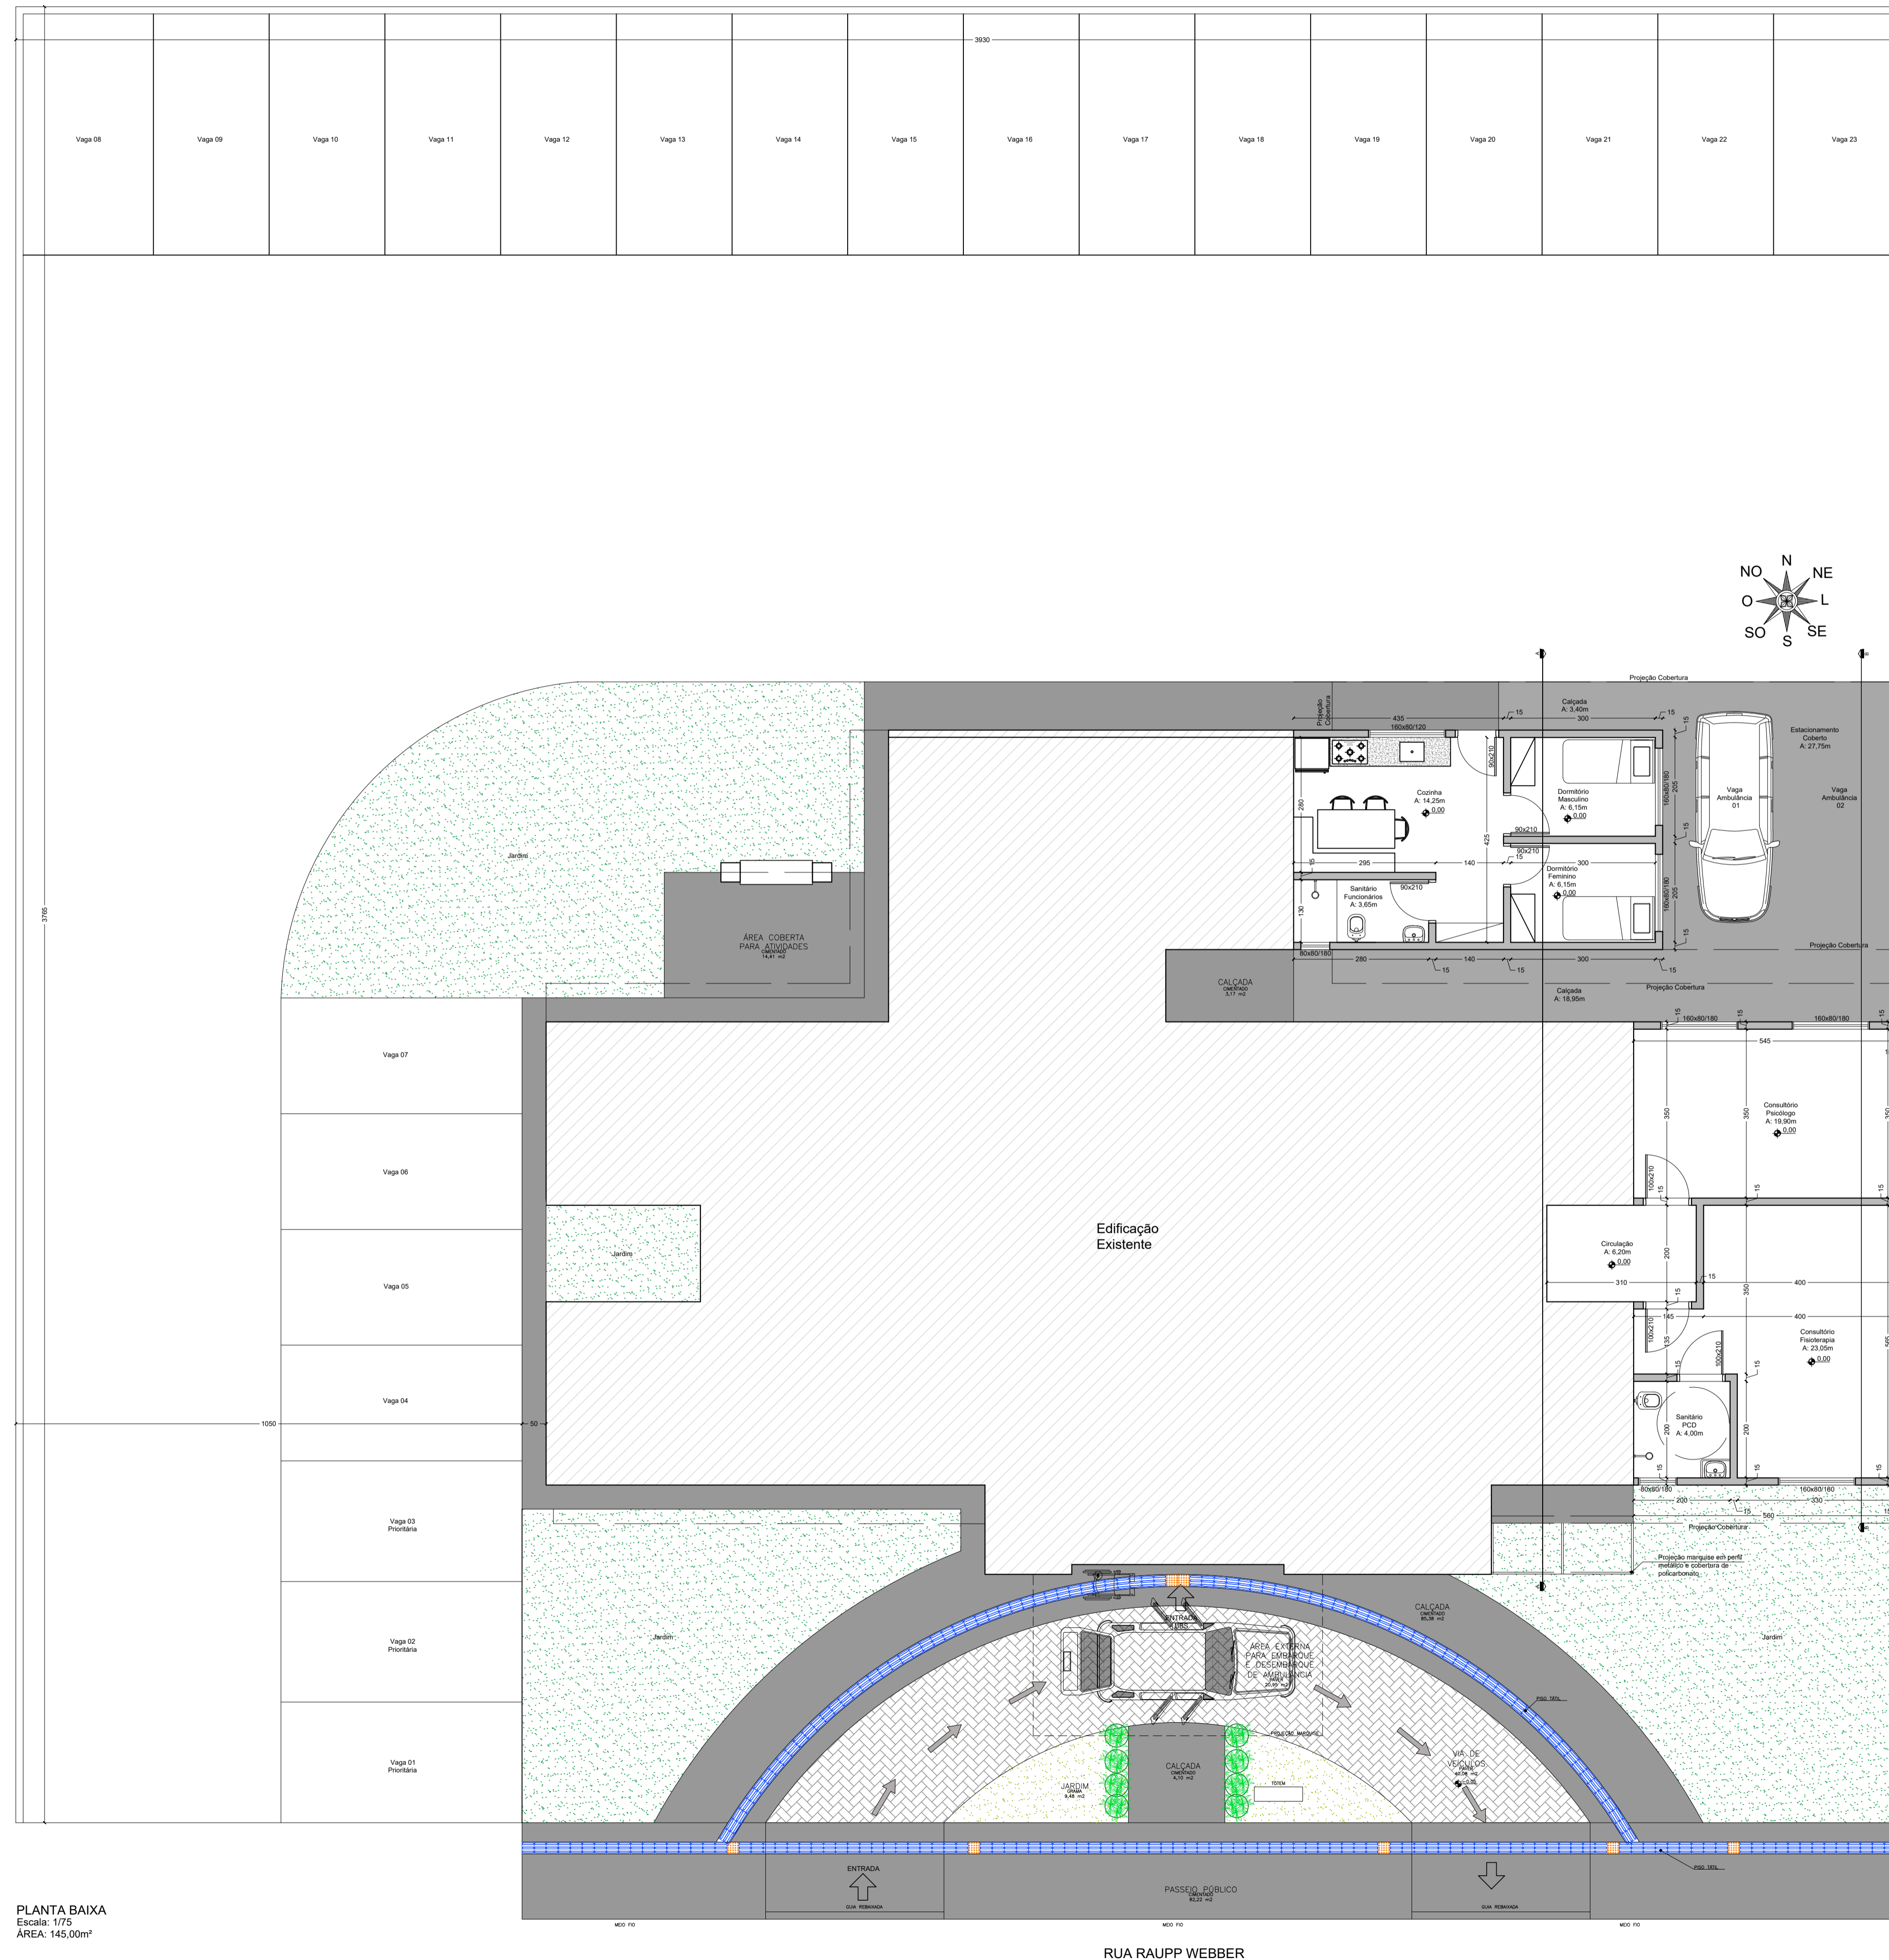

PLANTA BAIXA
 Escala: 1/75
 ÁREA: 145,00m²

RUA RAUPP WEBBER

	PREFEITURA M. DE MORRINHOS DO SUL - RS	ASSUNTO:	PLANTA BAIXA	
	LOGRADOURO RUA RAUPP WEBBER - CENTRO - MORRINHOS DO SUL - RS	REVISOR:	1/75	
	TIPO EDIFÍCIO ALVENARIA	ATIVIDADE	TIPO	AMPLIAÇÃO
	AUTOR ARQ. EVELIN CARLOS ALVES CAU A103615-7	ASSINATURA	DATA:	MARÇO/2023
	REFERENTE AMPLIAÇÃO DA UBS CENTRAL		PRONCHIA:	03/04