



ESTADO DO RIO GRANDE DO SUL
 PREFEITURA MUNICIPAL DE MORRINHOS DO SUL
PROJETO DE AMPLIAÇÃO ESCOLA PEDRO SELAU - 1 SALA
 ENDEREÇO: RUA JOSÉ AUGUSTO LEFFA 01 / ÁREA: 42,80m²

RUA ODÉRICO LUIZ BENETT

RUA MANOEL BENCK

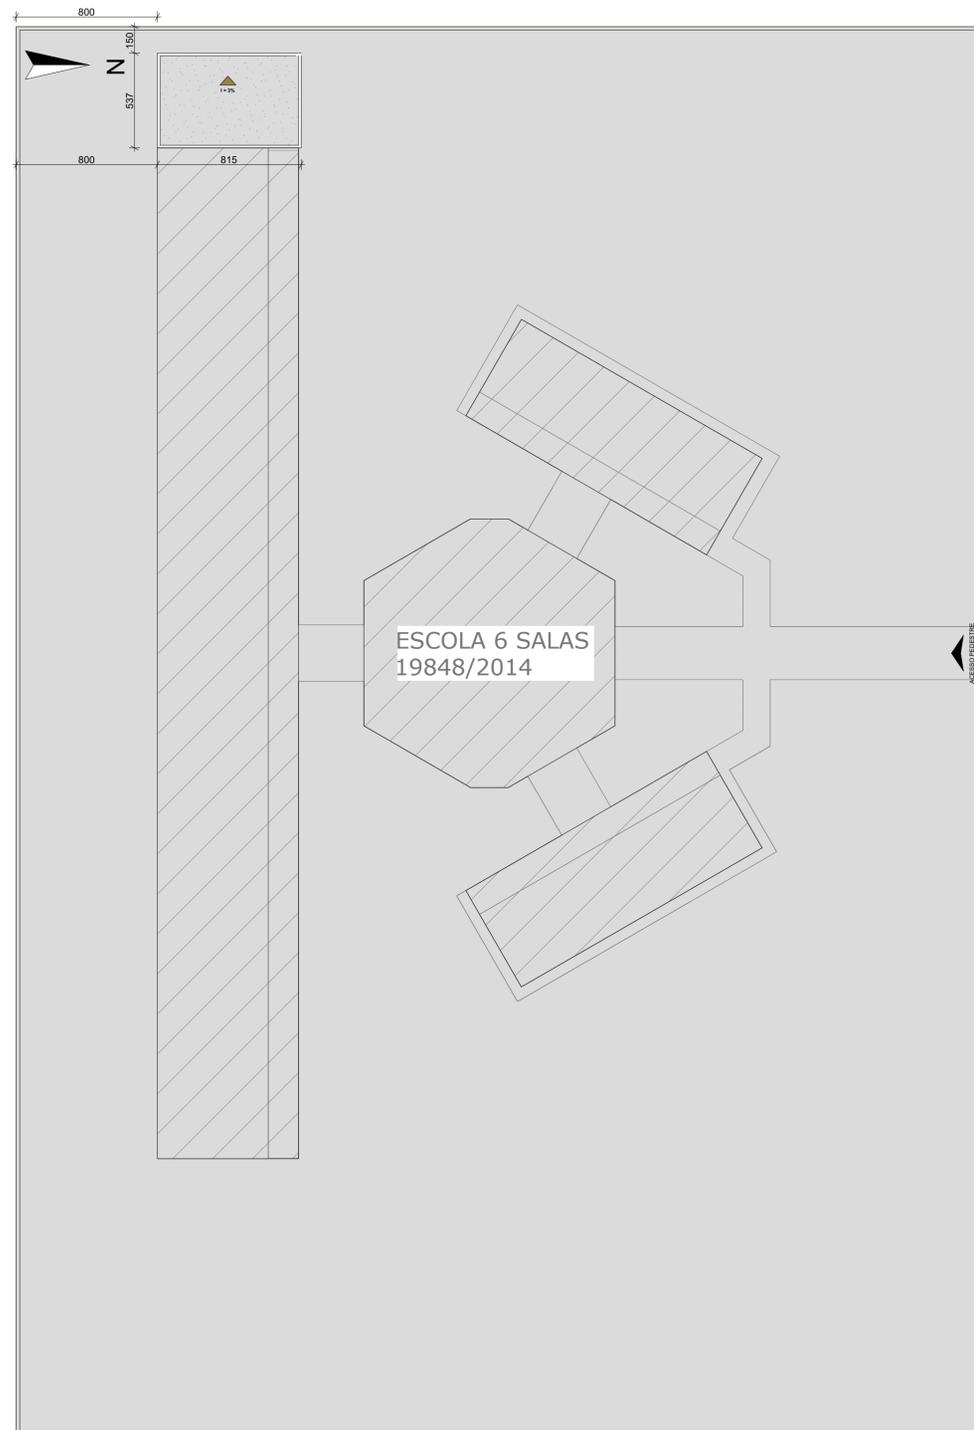

Localização
Escala: 1:200

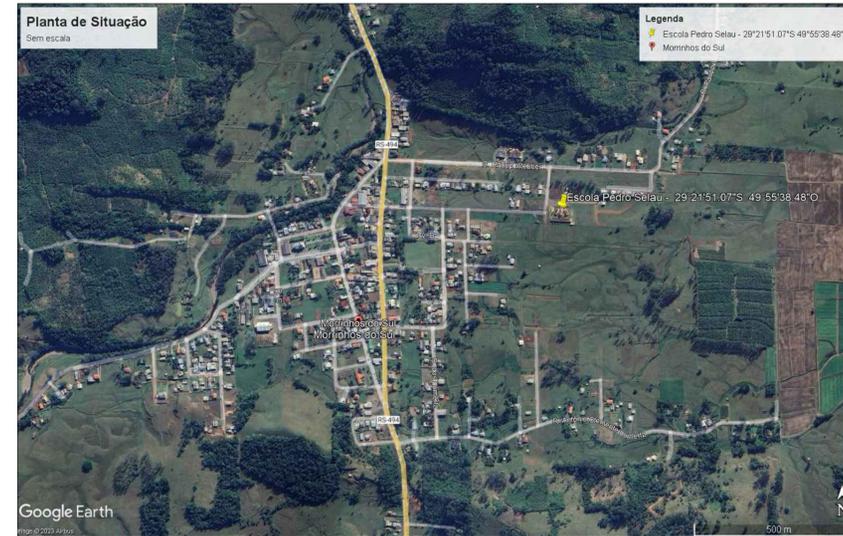


RUA JOSÉ AUGUSTO LEFFA



	PREFEITURA M. DE MORRINHOS DO SUL - RS		ASSUNTO: Localização	
	LOGRADOURO: Rua José Augusto Leffa 01		ESCALA: 1:200	
	TIPO EDIFÍCIO: Alvenaria	ATIVIDADE: Escola	TIPO: Ampliação	REVISÃO:
	AUTOR: Évelin Alves Carlos	ASSINATURA:	DATA: Março 2025	PRANCHAS:
	REGISTRO: CAU: A103615-7			01

ESTADO DO RIO GRANDE DO SUL
 PREFEITURA MUNICIPAL DE MORRINHOS DO SUL
PROJETO DE AMPLIAÇÃO ESCOLA PEDRO SELAU - 1 SALA
 ENDEREÇO: RUA JOSÉ AUGUSTO LEFFA 01 / ÁREA: 42,80m²

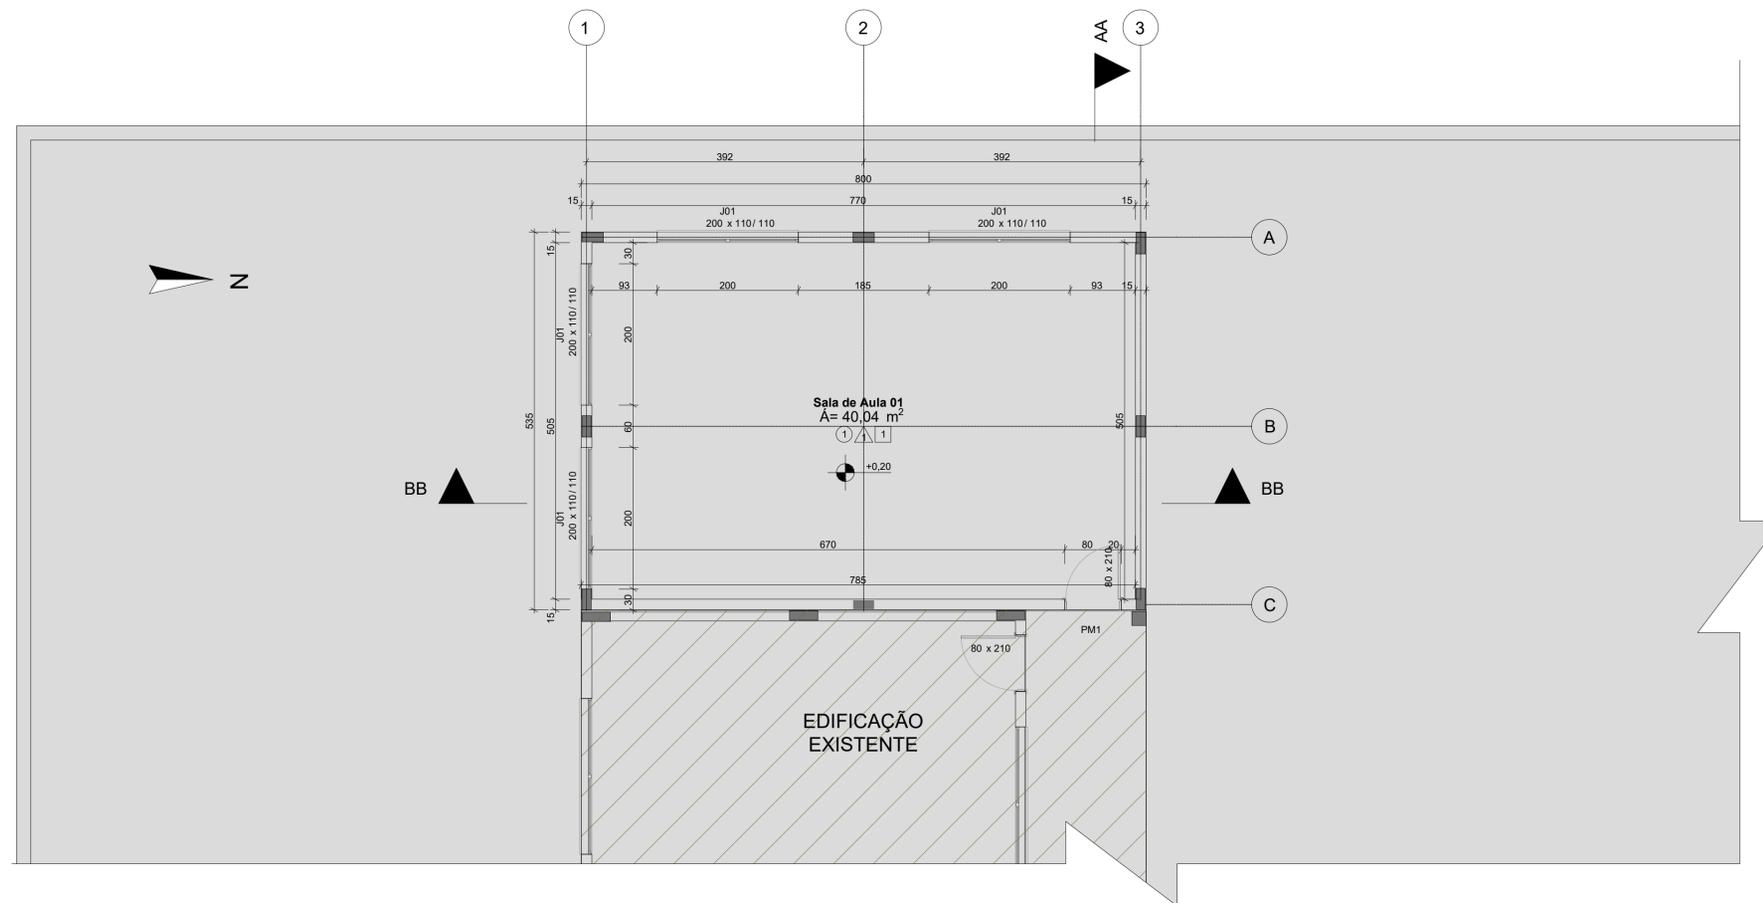

ESPECIFICAÇÕES

<input type="checkbox"/> PISO
1 - CERÂMICA 40 x 40 cm COR CINZA ANTIDERRAPANTE 2 - CERÂMICA 40 x 40 cm COR BRANCO ANTIDERRAPANTE
<input type="checkbox"/> PAREDE
1 - CERÂMICA 30 x 60 cm COR BRANCO ATÉ 90 cm + FAIXA DE MADEIRA COM VERNIZ FOSCO E PINTURA ACRÍLICA 2 - CERÂMICA 30 x 60 cm COR BRANCO ATÉ 180 cm + FAIXA CERÂMICA 10 x 10 cm AZUL E PINTURA ACRÍLICA 3 - CERÂMICA 30 x 60 cm COR BRANCO ATÉ 180 cm + FAIXA CERÂMICA 10 x 10 cm VERMELHA E PINTURA ACRÍLICA
<input type="checkbox"/> FORRO
1 - LAJE PINTURA PVA LÁTEX BRANCO NEVE SOBRE MASSA CORRIDA PVA

Planta Baixa Térreo
Escala: 1:50




PREFEITURA M. DE MORRINHOS DO SUL- RS		ASSUNTO: Plantas
LOGRADOURO: Rua José Augusto Leffa 01		ESCALA: 1:50
TIPO EDIFÍCIO: Alvenaria	ATIVIDADE: Escola	REVISÃO:
AUTOR: Evelin Alves Carlos	ASSINATURA: Amplação	DATA: Março 2025
REGISTRO: CAU: A103615-7		PRANCHIA: 02

ESTADO DO RIO GRANDE DO SUL
 PREFEITURA MUNICIPAL DE MORRINHOS DO SUL
PROJETO DE AMPLIAÇÃO ESCOLA PEDRO SELAU - 1 SALA

ENDEREÇO: RUA JOSÉ AUGUSTO LEFFA 01 / ÁREA: 42,80m²

LEGENDA

A CONSTRUIR	
EXISTENTE	

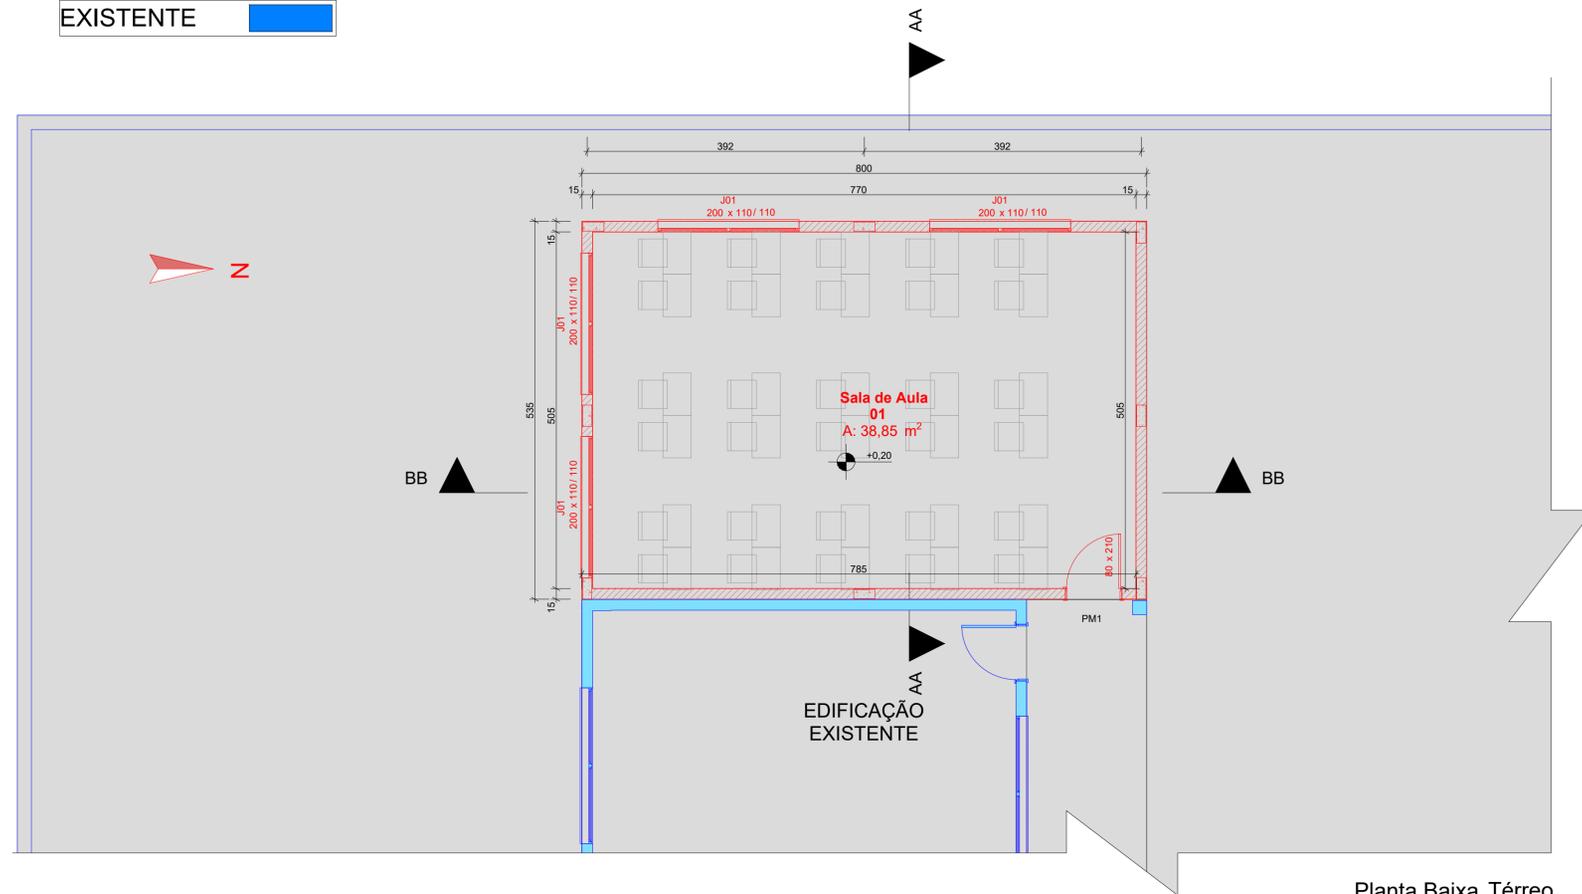


EDIFICAÇÃO
EXISTENTE

Planta Baixa Térreo
Escala: 1:50



PREFEITURA M. DE MORRINHOS DO SUL- RS			ASSUNTO: Plantas
LOGRADOURO: Rua José Augusto Leffa 01			ESCALA: 1:50
TIPO EDIFÍCIO: Avenária	ATIVIDADE: Escola	TIPO: Ampliação	REVISÃO: 1
AUTOR: Evelin Alves Carlos	ASSINATURA:	REGISTRO: CAU: A103615-7	DATA: Março 2025
			PRANCHIA: 03

ESTADO DO RIO GRANDE DO SUL
 PREFEITURA MUNICIPAL DE MORRINHOS DO SUL
PROJETO DE AMPLIAÇÃO ESCOLA PEDRO SELAU - 1 SALA
 ENDEREÇO: RUA JOSÉ AUGUSTO LEFFA 01 / ÁREA: 42,80m²

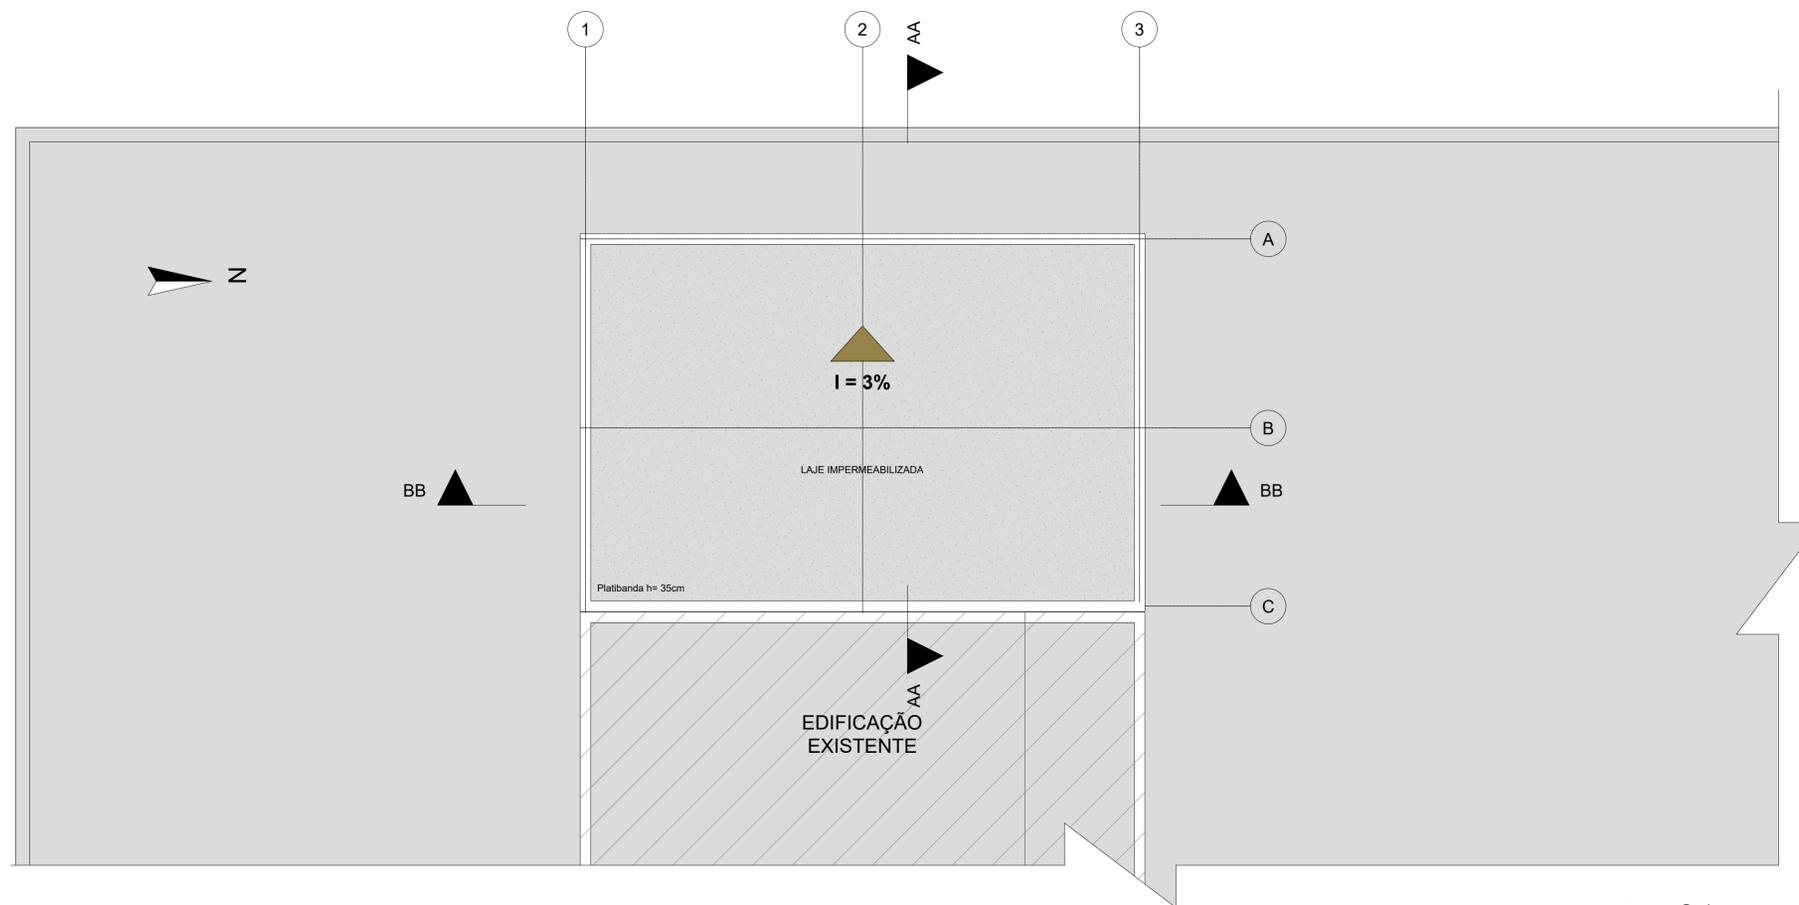


Planta Baixa Cobertura
 Escala: 1:50




PREFEITURA M. DE MORRINHOS DO SUL - RS			ASSUNTO: Plantas
LOGRADOURO: Rua José Augusto Leffa 01			ESCALA: 1:50
TIPO EDIFÍCIO: Alvenaria	ATIVIDADE: Escola	TIPO: Ampliação	REVISÃO:
AUTOR: Evelin Alves Carlos	ASSINATURA:	DATA: Março 2025	PRANCHAS:
REGISTRO: CAU: A103615-7			04


ESTADO DO RIO GRANDE DO SUL
 PREFEITURA MUNICIPAL DE MORRINHOS DO SUL
PROJETO DE AMPLIAÇÃO ESCOLA PEDRO SELAU - 1 SALA
 ENDEREÇO: RUA JOSÉ AUGUSTO LEFFA 01 / ÁREA: 42,80m²

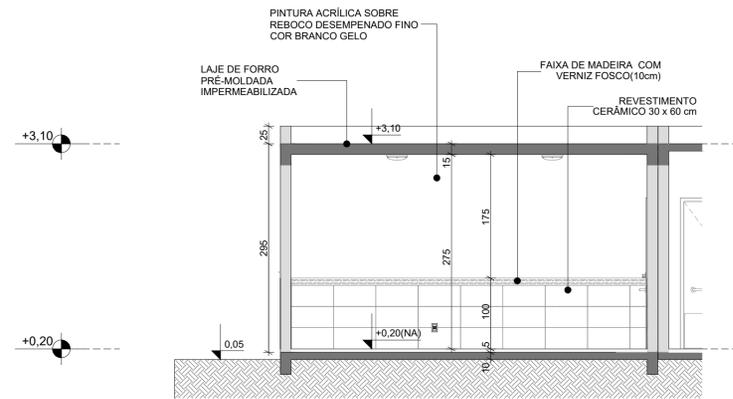


AA Corte
Escala: 1:50

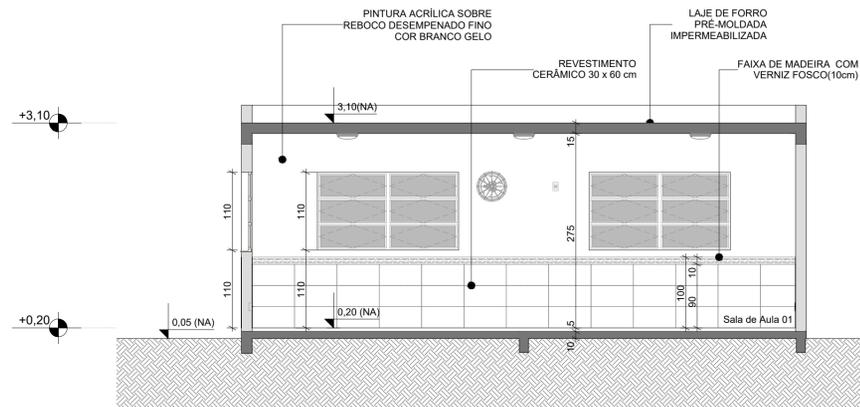

BB Corte
Escala: 1:50

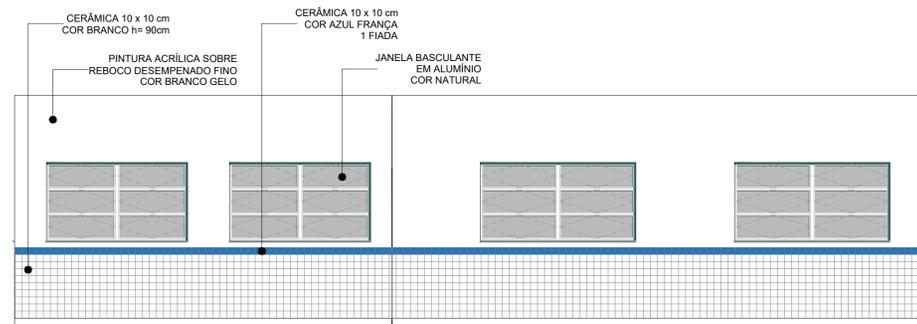

A Elevação
Escala: 1:50

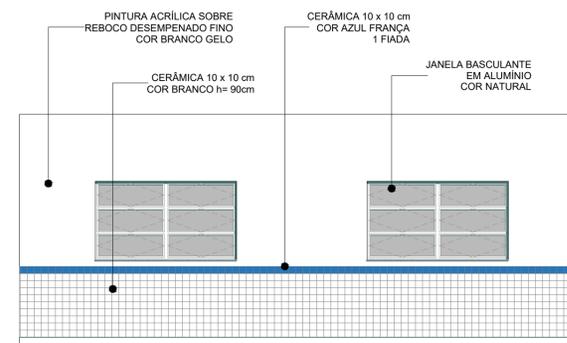

B Elevação
Escala: 1:50




PREFEITURA M. DE MORRINHOS DO SUL- RS			ASSUNTO: Cortes e Fachadas
LOGRADOURO: Rua José Augusto Leffa 01	TIPO EDIFÍCIO: Escola		ESCALA: 1:50
AUTOR: Evellin Alves Carlos	ATIVIDADE: Ampliação	TIPO: Ampliação	REVISÃO: 01
REGISTRO: CAU: A103815-7	ASSINATURA:	DATA: Março 2025	PRANCHA: 05

ESTADO DO RIO GRANDE DO SUL

PREFEITURA MUNICIPAL DE MORRINHOS DO SUL

PROJETO DE AMPLIAÇÃO ESCOLA PEDRO SELAU - 1 SALA

ENDEREÇO: RUA JOSÉ AUGUSTO LEFFA 01 / ÁREA: 42,80m²

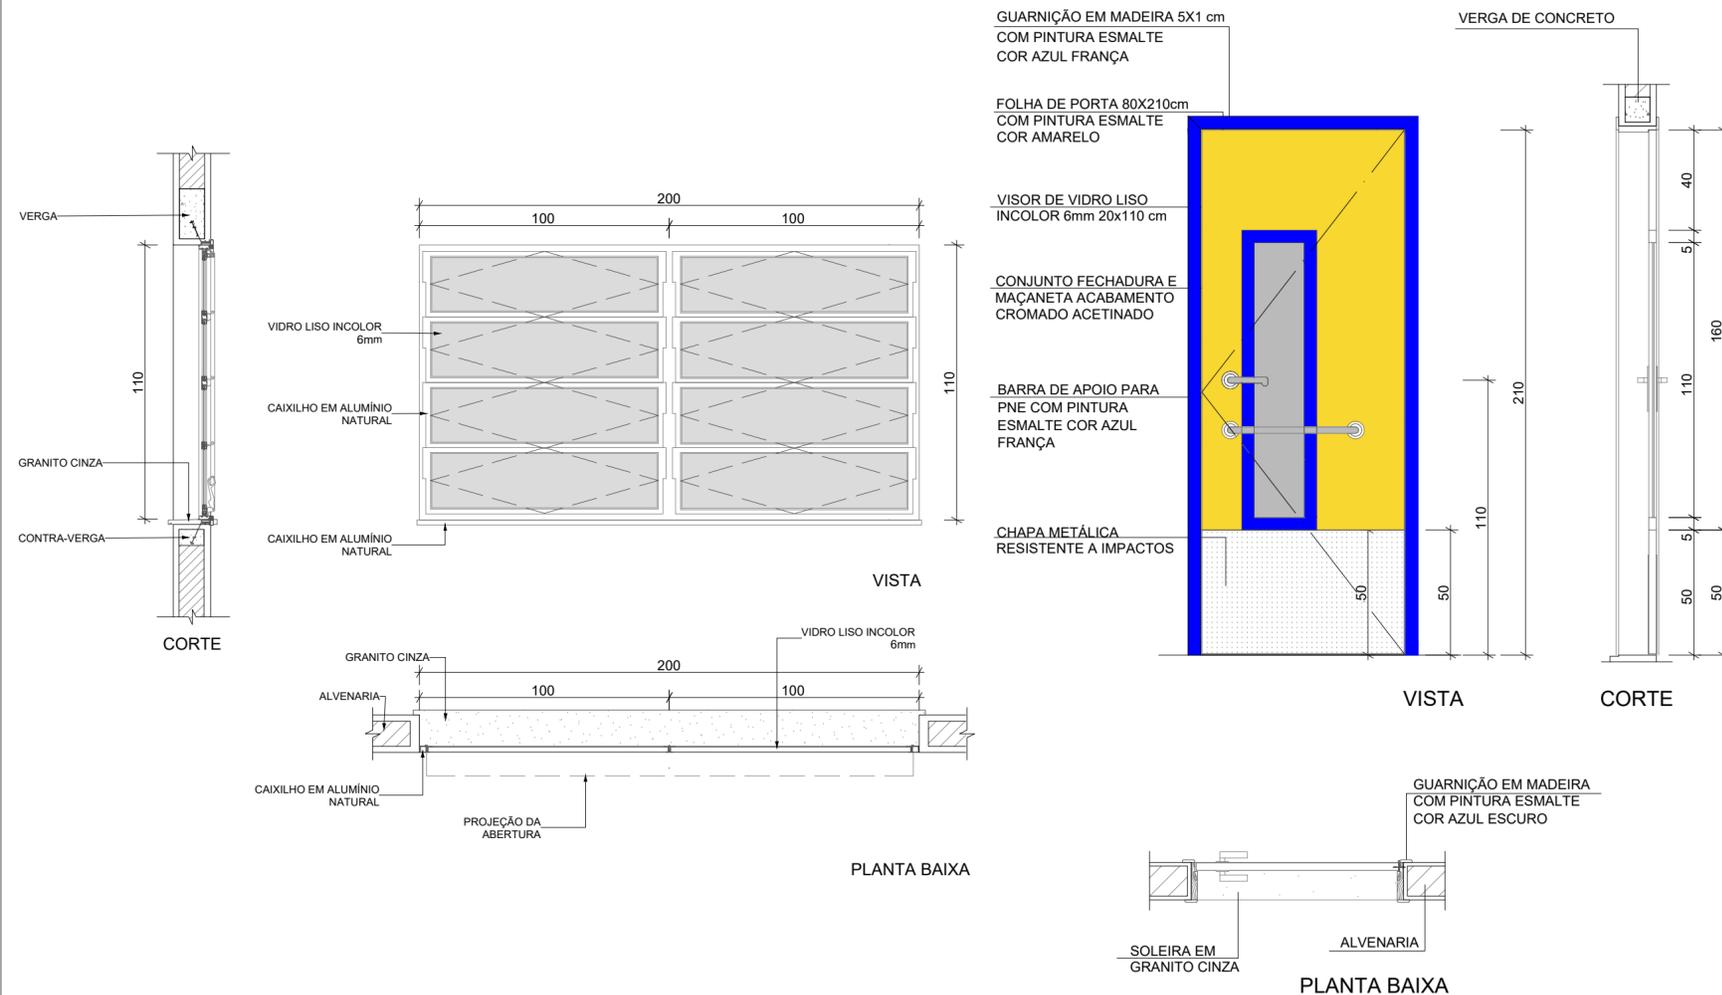


J01 QUANTIDADE: 8
 DIMENSÕES: 200 x 110 cm
 PEITORIL: 100 cm
 SISTEMA: basculante
 AMBIENTES: sala de aula

PM1 SISTEMA: de abrir/ com visor e barra e chapa metálica
 QUANTIDADE: 3
 DIMENSÕES: 80 x 210 cm
 AMBIENTES: salas de aula

02 **ESQUADRIAS EM ALUMÍNIO**
 Escala: 1:20

01 **PORTAS EM MADEIRA**
 Escala: 1:20

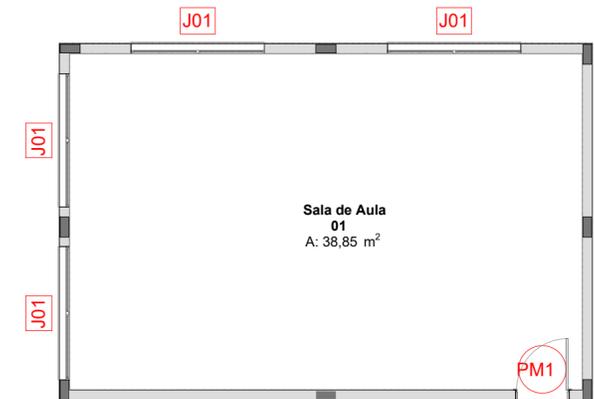

Croqui de Referência



PREFEITURA M. DE MORRINHOS DO SUL- RS			ASSUNTO: Detalhamento de Esquadrias
LOGRADOURO: Rua José Augusto Leffa 01			ESCALA: 1:50
TIPO EDIFÍCIO: Alvenaria	ATIVIDADE: Escola	TIPO: Ampliação	REVISÃO:
AUTOR: Évelin Alves Carlos	ASSINATURA:		DATA: Março 2025
REGISTRO: CAU: A103615-7			PRANCHA: 06