

ESTADO DO RIO GRANDE DO SUL
 PREFEITURA MUNICIPAL DE MORRINHOS DO SUL
PROJETO DE AMPLIAÇÃO ESCOLA PEDRO SELAU - 1 SALA


ENDEREÇO: RUA JOSÉ AUGUSTO LEFFA 01 / ÁREA: 42,80m²

LEGENDA SIMBOLOGIA

	INDICAÇÃO DE INÍCIO DE ASSENTAMENTO
	RALO
	INDICAÇÃO INCLINAÇÃO DO PISO

LEGENDA ESPECIFICAÇÃO DE PISO

TIPO	ÁREA
CERÂMICA CINZA ANTIDERRAPANTE 60 x 60 cm	146,18m²
CERÂMICA BRANCA ANTIDERRAPANTE 60 x 60 cm	29,36m²

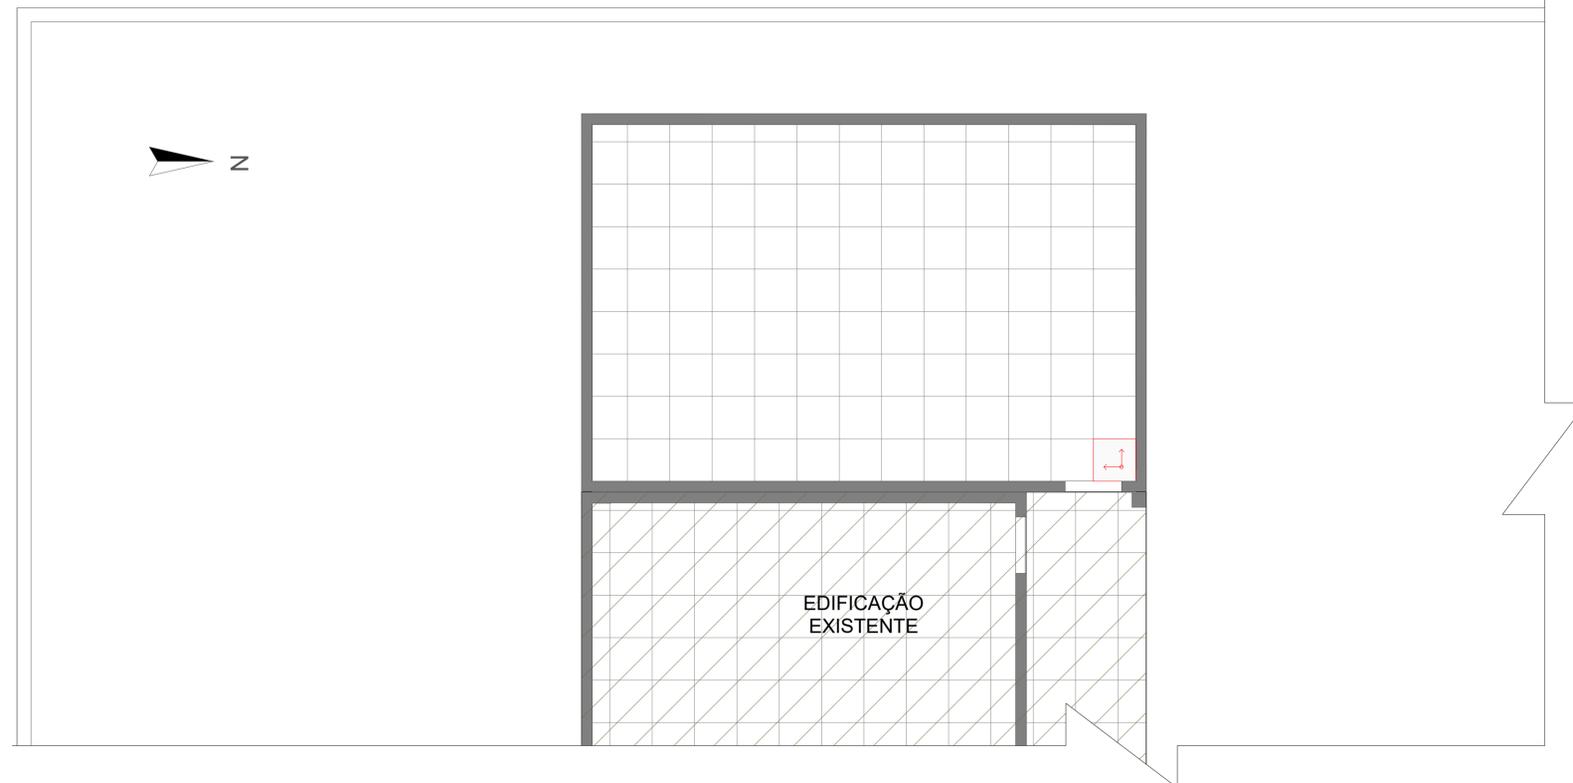

Planta Baixa Térreo
 Escala: 1:50



PREFEITURA M. DE MORRINHOS DO SUL- RS			ASSUNTO: Paginação de Piso
LOGRADOURO: Rua José Augusto Leffa 01			ESCALA: 1:50
TIPO EDIFÍCIO: Alvenaria	ATIVIDADE: Escola	TIPO: Ampliação	REVISÃO:
AUTOR: Evelin Alves Carlos	ASSINATURA:		DATA: Março 2025
REGISTRO: CAU: A103615-7			PRANCHA: 01