



ESTADO DO RIO GRANDE DO SUL

PREFEITURA MUNICIPAL DE MORRINHOS DO SUL / RS

## PROJETO DE PAVIMENTAÇÃO


LOCAL: ACESSO A VILA TRÊS PASSOS

TRECHO: DA PRAÇA DA VILA TRES PASSOS EM DIREÇÃO A MORRO DO FORNO 750M

ÁREA: 5.450,00m<sup>2</sup>

## PROJETO FINAL DE ENGENHARIA



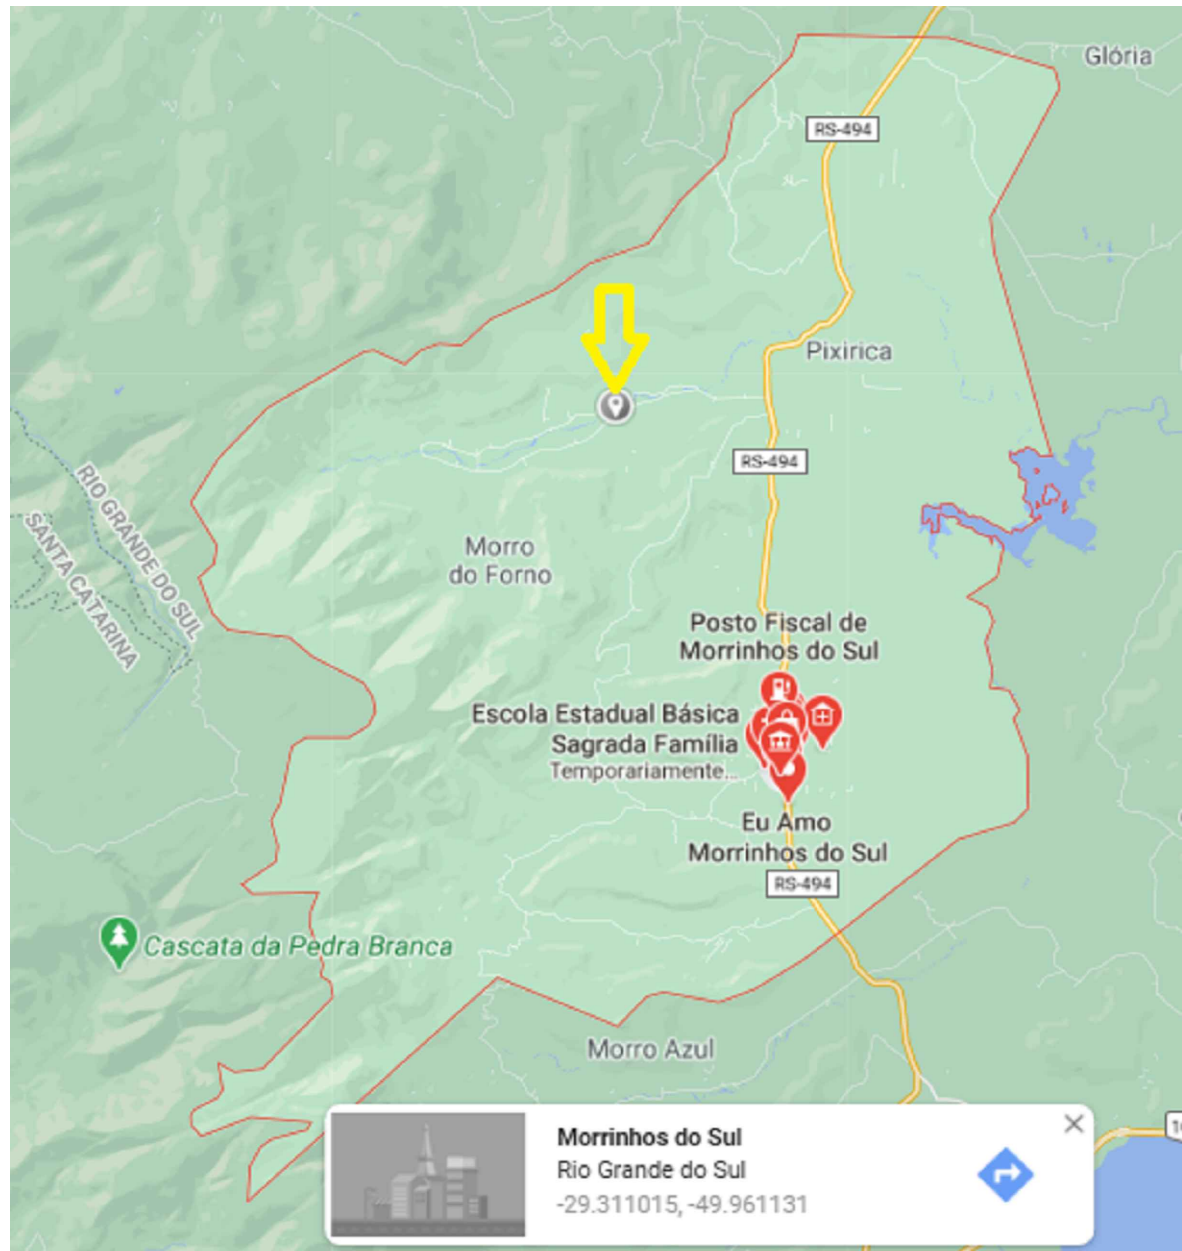

SITUAÇÃO  
Sem Escala

Prefeitura Municipal de Morrinhos do Sul  
Departamento Municipal de Trânsito  
APROVADO  
*[Assinatura]*  
Diretor de Trânsito

PREFEITURA MUN. DE MORRINHOS DO SUL  
Aprovação de Projeto e Licença para Construção.  
Área: 5.450,00 Processo: 111/2021  
Morrinhos do Sul, 14 de Maio de 2021

LOCALIZAÇÃO  
Sem Escala

*[Assinatura]*  
Évelin Carlos Alves  
CAU: A109615-7  
Arquiteta e Urbanista

LEGENDA:

RUA A SER PAVIMENTADA

PREFEITURA MUNICIPAL DE MORRINHOS DO SUL

PROJETO:  
TÍTULO: PROJETO DE ENGENHARIA  
PAVIMENTAÇÃO ASFÁLTICA

TIPO:  
SITUAÇÃO E LOCALIZAÇÃO

DATA:  
2021

LOCAL:  
Acesso à Vila Três Passos  
TRECHO:  
DA PRAÇA DA VILA TRÊS PASSOS EM DIREÇÃO A MORRO DO FORNO 750M  
ÁREA:  
5.450,00m²

RESPONSÁVEL TÉCNICO:  
*[Assinatura]*  
Engenheira Civil Paula de Oliveira Schaeffer  
CREA/RS 228787


PROPRIETÁRIO:  
*[Assinatura]*  
Prefeitura Municipal Morrinhos do Sul

ESCALA:  
Sem Escala  
PRANCHA:  
01/06



○

○

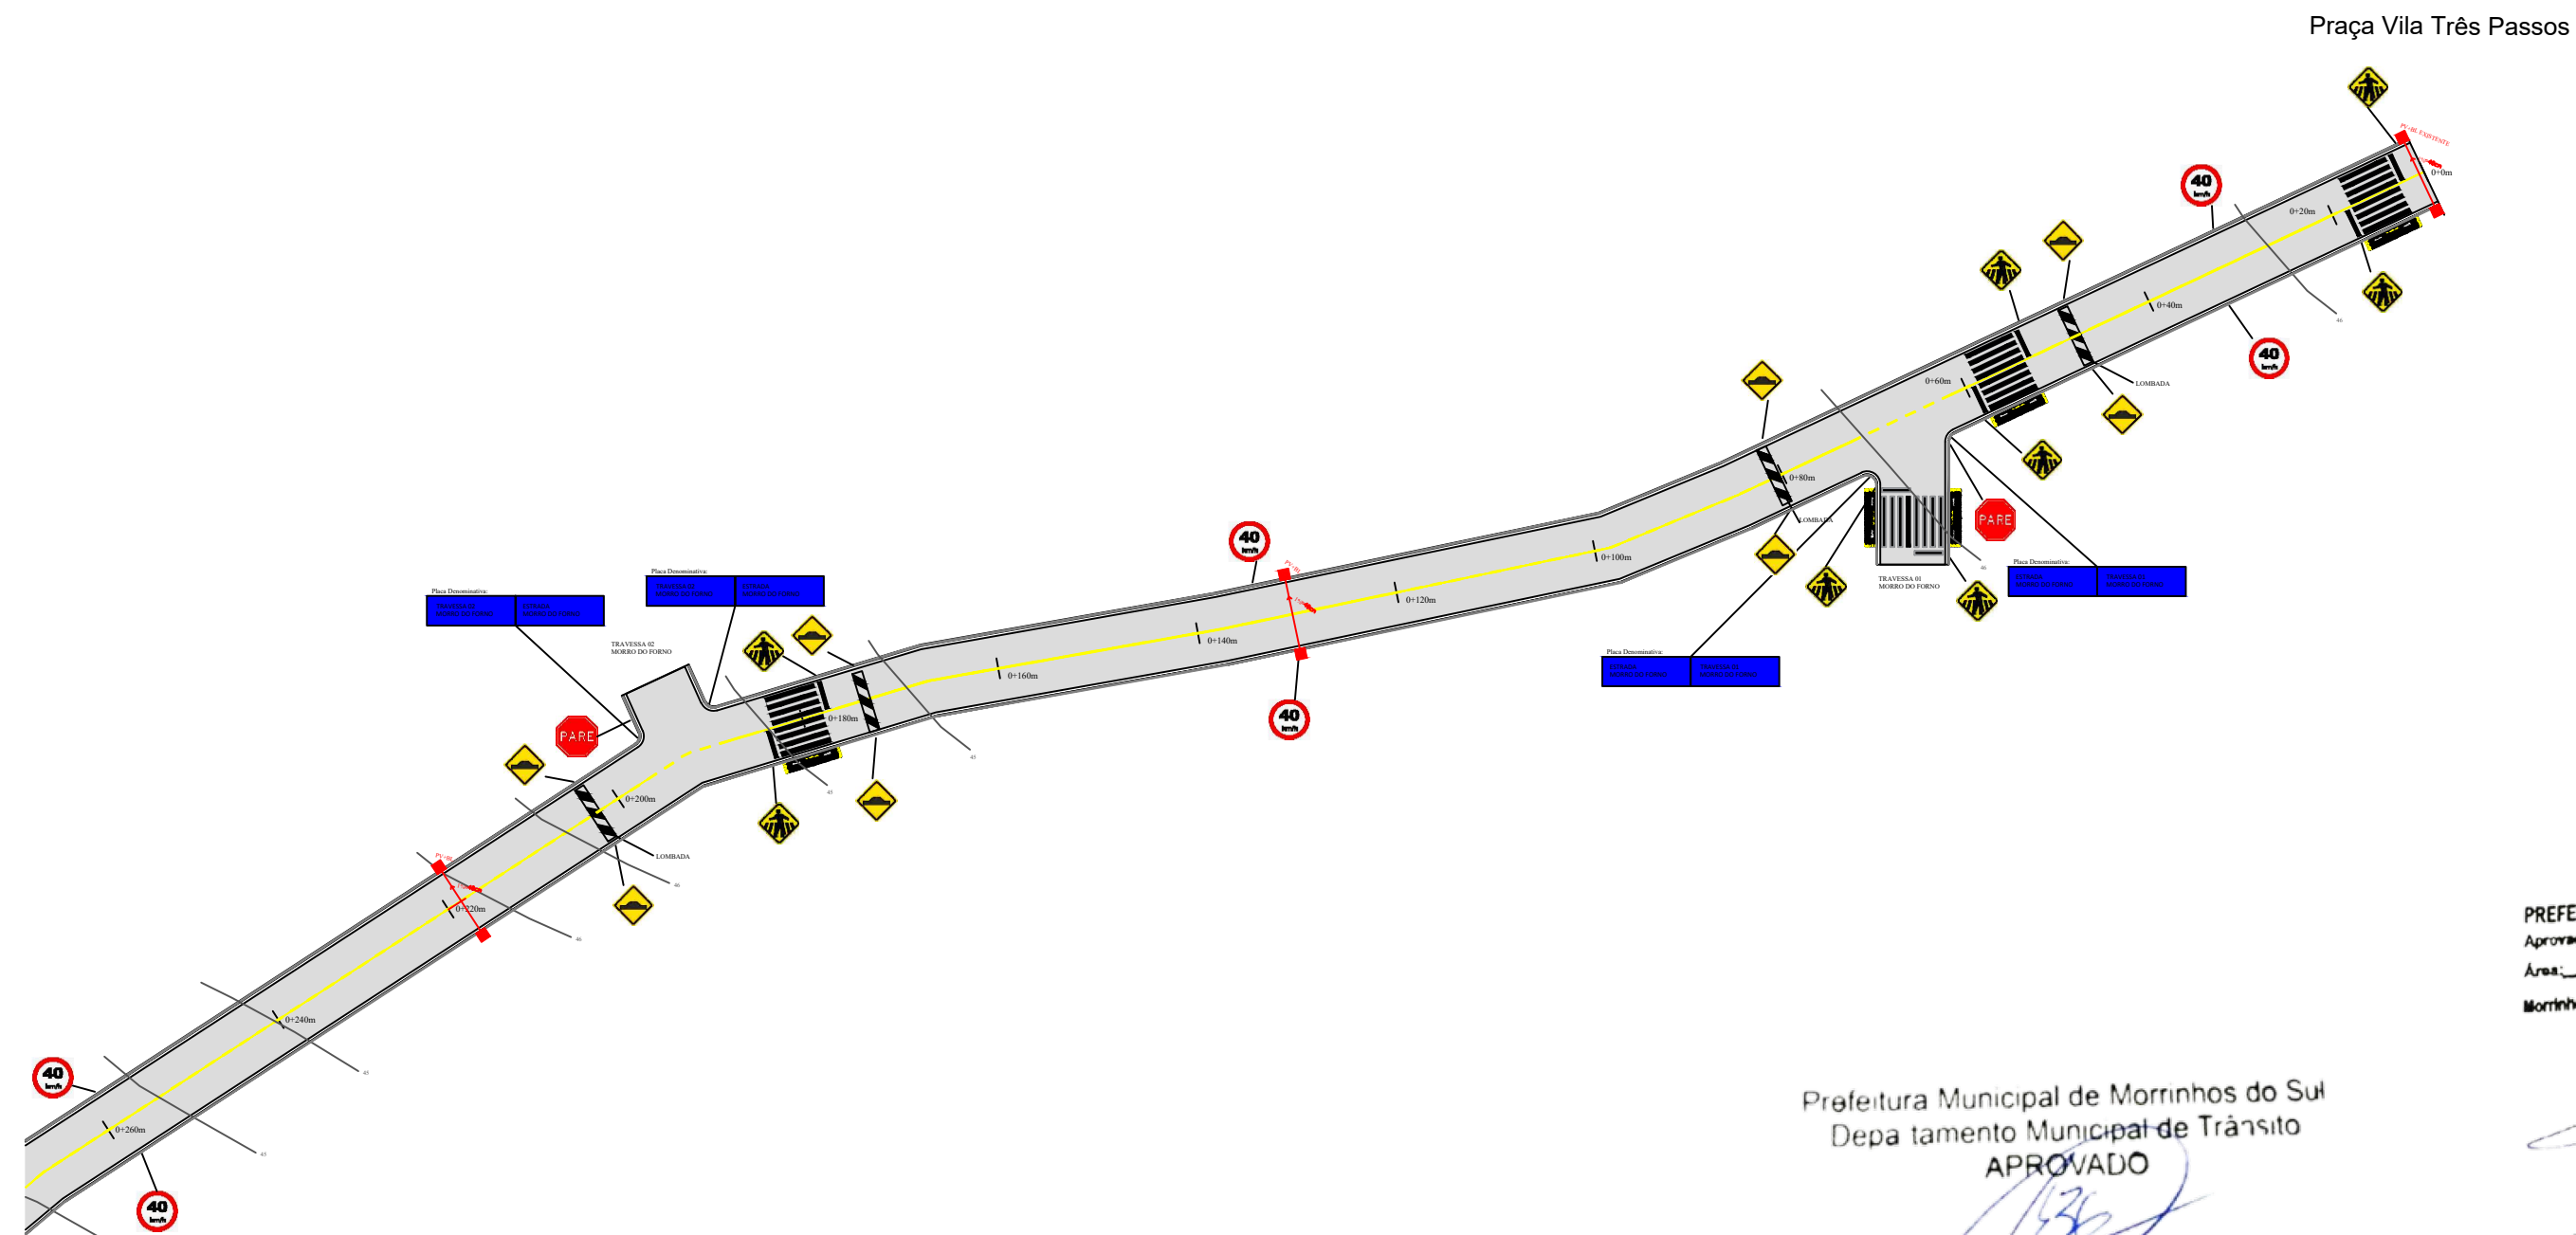

Prefeitura Municipal de Morrinhos do Sul  
Departamento Municipal de Trânsito  
APROVADO  
Diretor de Trânsito

PREFEITURA MUN. DE MORRINHOS DO SUL  
Aprovação de Projeto e Licença para Construção.  
Área: 5.450,00 Processo: 124/2021  
Morrinhos do Sul, 06 de Maio de 2021

*Evelin Carlos Alves*  
CRL: A109615-7  
Arquiteta e Urbanista



PLANTA BAIXA - PAVIMENTAÇÃO E SINALIZAÇÃO  
ESCALA: 1/1000

LEGENDA:


PLANTA BAIXA

- MEIO FIO EXISTENTE
- ÁREA DE PAVIMENTAÇÃO
- SINALIZAÇÃO NO EIXO (CONT.)
- SINALIZAÇÃO VERTICAL
- TRAVESSIA DE PEDESTRES
- RAMPA DE ACESSO

	PAVIMENTAÇÃO EM CIMENTO
	MEIO FIO EXISTENTE
	ÁREA DE PAVIMENTAÇÃO
	SINALIZAÇÃO NO EIXO (CONT.)
	SINALIZAÇÃO VERTICAL
	TRAVESSIA DE PEDESTRES
	RAMPA DE ACESSO

PREFEITURA MUNICIPAL DE MORRINHOS DO SUL

PROJETO: TÍTULO:	PROJETO DE ENGENHARIA PAVIMENTAÇÃO ASFÁLTICA	TIPO:	PROJETO DE PAVIMENTAÇÃO E SINALIZAÇÃO	DATA:	2021
LOCAL:	Acesso à Vila Três Passos	RESPONSÁVEL TÉCNICO:	Engenheira Civil Paula de Oliveira Schaeffer CREA/RS 228787	PROPRIETÁRIO:	Prefeitura Municipal Morrinhos do Sul
TRECHO:	DA PRAÇA DA VILA TRÊS PASSOS EM DIREÇÃO A MORRO DO FORNO 750M			ESCALA:	Sem Escala
ÁREA:	5.450,00m²			PRANCHA:	02/06

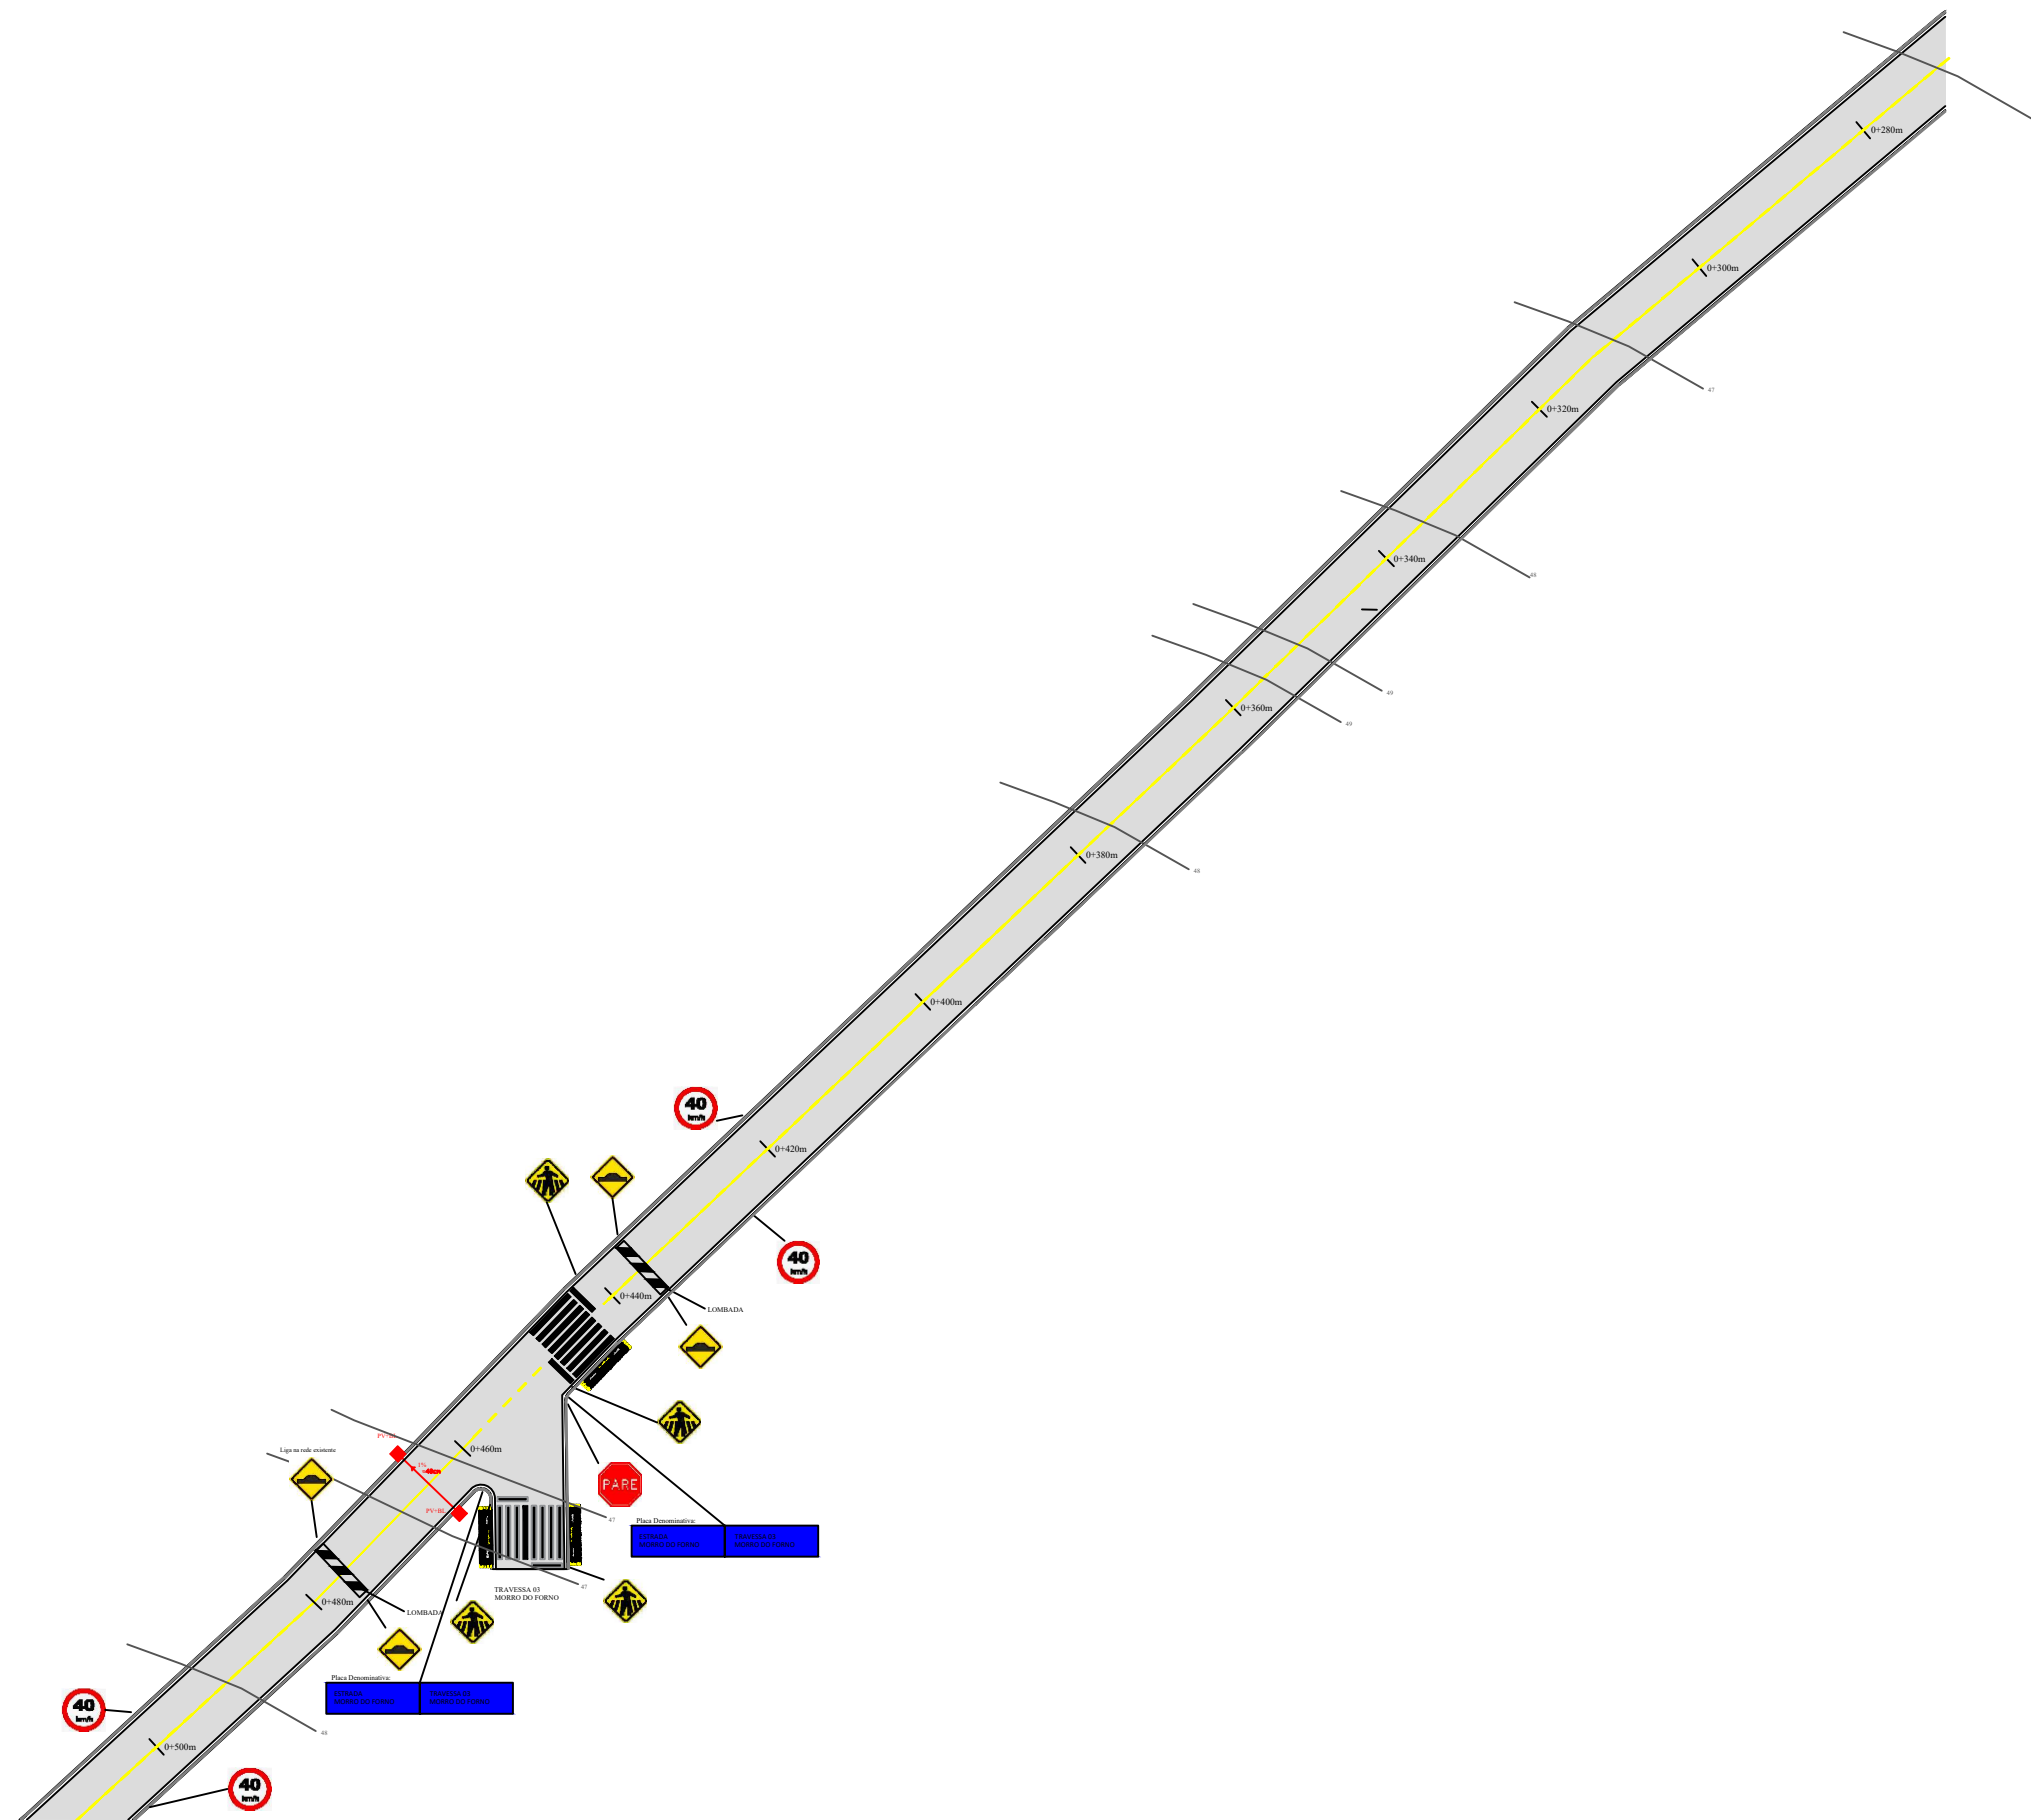

Prefeitura Municipal de Morrinhos do Sul  
Departamento Municipal de Trânsito  
APROVADO  
Data: 03/11/2021

PREFEITURA MUN. DE MORRINHOS DO SUL  
Aprovação de Projeto e Licença para Construção.  
Área: 5.450,00 Processo: 111/2021  
Morrinhos do Sul, 03 de Novembro de 2021

Evelin Carlos Alves  
CAU: A103615-7  
Arquiteta e Urbanista



PLANTA BAIXA - PAVIMENTAÇÃO E SINALIZAÇÃO  
ESCALA: 1/1000

PREFEITURA MUNICIPAL DE MORRINHOS DO SUL

- PLANTA BAIXA
- MEIO FIO EXISTENTE
  - ÁREA DE PAVIMENTAÇÃO
  - SINALIZAÇÃO NO EIXO (CONT.)
  - SINALIZAÇÃO VERTICAL
  - TRAVESSIA DE PEDESTRES
  - RAMPA DE ACESSO

LEGENDA:

	PAVIMENTAÇÃO EXISTENTE
	MEIO FIO EXISTENTE
	ÁREA DE PAVIMENTAÇÃO
	SINALIZAÇÃO NO EIXO (CONT.)
	SINALIZAÇÃO VERTICAL
	TRAVESSIA DE PEDESTRES
	RAMPA DE ACESSO

PROJETO:  
TÍTULO: PROJETO DE ENGENHARIA PAVIMENTAÇÃO ASFÁLTICA

LOCAL:  
Acesso à Vila Três Passos

TRECHO:  
DA PRAÇA DA VILA TRÊS PASSOS EM DIREÇÃO A MORRO DO FORNO 750M

ÁREA:  
5.450,00m²

TIPO:  
PROJETO DE PAVIMENTAÇÃO E SINALIZAÇÃO

RESPONSÁVEL TÉCNICO:  
  
Engenheira Civil Paula de Oliveira Schaeffer  
CREA/RS 228787


PROPRIETÁRIO:  
Prefeitura Municipal Morrinhos do Sul

DATA:  
2021

ESCALA:  
Sem Escala

PRANCHA:  
03/06




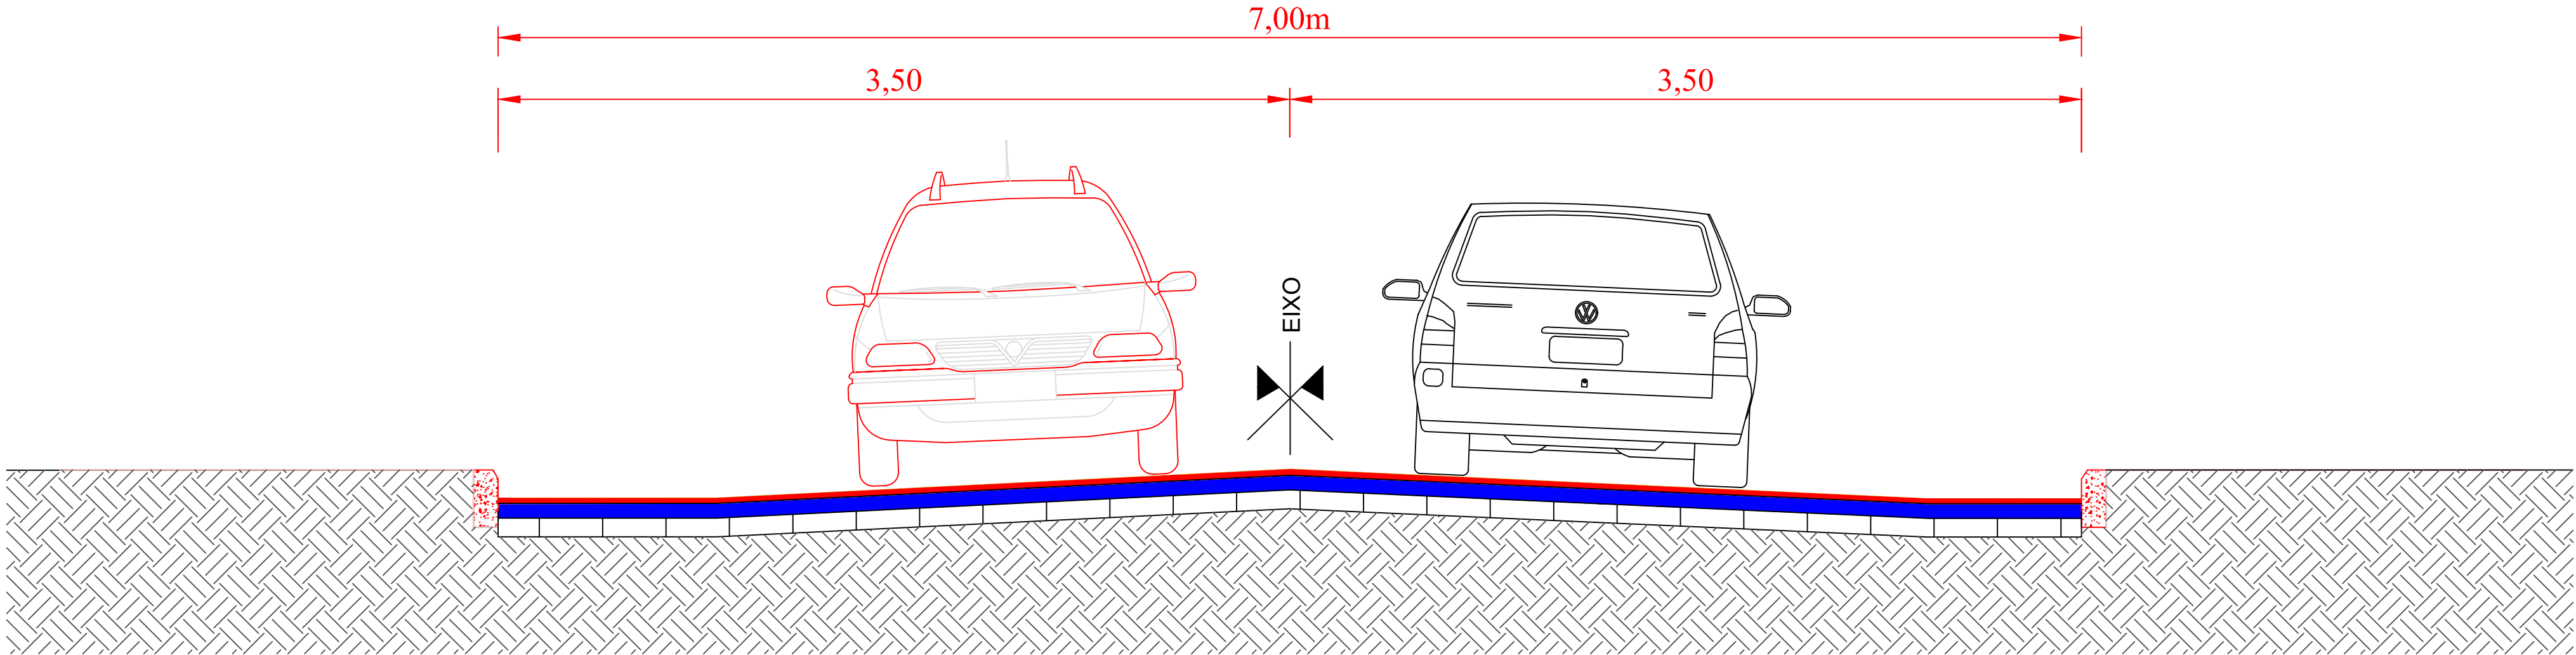

SEÇÃO TIPO DE PAVIMENTAÇÃO  
SEM ESCALA

\*Imprimação asfáltica com asfalto diluído tipo CM-30, com taxa de 1,2 l/m²

\*\*Pintura de ligação com mistura composta de 50% água e 50% de emulsão asfáltica RR-2C com taxa de 0,9 l/m²

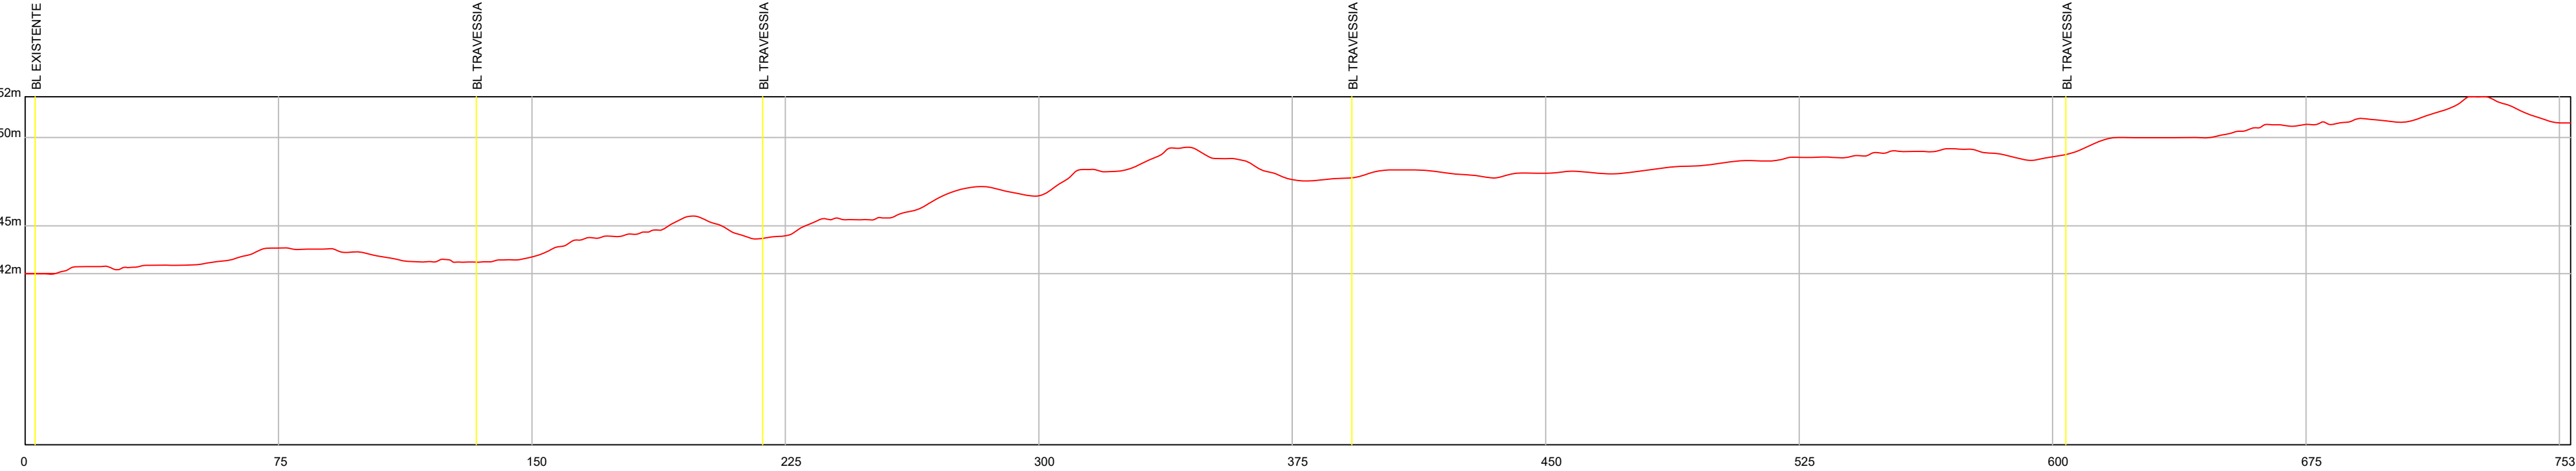

CORTE LONGITUDINAL  
SEM ESCALA

Prefeitura Municipal de Morrinhos do Sul  
Departamento Municipal de Trânsito  
APROVADO


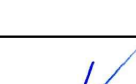
PREFEITURA MUN. DE MORRINHOS DO SUL  
Aprovação de Projeto e Licença para Construção  
Área: 5.450,00 Processo: 001/2021  
Morrinhos do Sul, 04 de Maio de 2021

Évelin Carlos Alves  
CART: A103615-7  
Arquiteta e Urbanista

LEGENDA:		
<div></div>	CAMADA DE C.B.U.Q. - (largura 5cm)	
<div></div>	CAMADA DE BASE (largura média 20cm)	
<div></div>	BASE SAIBRO EXISTENTE	
<div></div>	SUB - LEITO	
<div></div>	PERFIL NATURAL DO TERRENO	

QUADRO DE QUANTITATIVOS 0+000m À 0+750m		
INFORMAÇÕES:	Morro do Forno	
EXTENSÃO DO TRECHO:	750m	
LARGURA DA PISTA:	7m	
ÁREA de PAVIMENTAÇÃO:	5.450m²	
ESPESSURA DA BASE:	20cm	
VOLUME DA BASE:	1.090,00m³	
ESPESSURA DE CBUQ:	5cm	
VOLUME DE CBUQ:	250,00m³	
COMPRIMENTO DE MEIO FIO:	1.560m	

PREFEITURA MUNICIPAL DE MORRINHOS DO SUL

PROJETO: TÍTULO: PROJETO DE ENGENHARIA PAVIMENTAÇÃO ASFÁLTICA		TIPO:  CORTES LONGITUDINAL E TRANSVERSAL		DATA:  2021
LOCAL: Acesso á Vila Três Passos		RESPONSÁVEL TÉCNICO:    Engenheira Civil Paula de Oliveira Schaeffer CREA/RS 228787	PROPRIETÁRIO:    Prefeitura Municipal Morrinhos do Sul	ESCALA::  Sem Escala
TRECHO: DA PRAÇA DA VILA TRÊS PASSOS EM DIREÇÃO A MORRO DO FORNO 750M				PRANCHA:  05/06
ÁREA: 5.450,00m²				



