ESTADO DO RIO GRANDE DO SUL

PREFEITURA MUNICIPAL DE MORRINHOS DO SUL

PROJETO DE AMPLIAÇÃO ESCOLA PEDRO SELAU - 1 SALA

ENDEREÇO: RUA JOSÉ AUGUSTO LEFFA 01 / ÁREA: 42,80m²

LEGENDA

S	INTERRUPTOR DE UMA SECCÇÃO EMBUTIDO EM CX. 4"x2"x2" A 1,10m DO PISO		TOMADA 2P + T UNIVERSAL h = 0.35 m DO PISO - COR BRANCA - SIMPLES
	VENTILADOR DE PAREDE		TOMADA 2P + T UNIVERSAL h = 1.10 m DO PISO - COR BRANCA - SIMPLES
	QUADRO DE DISTRIBUIÇÃO		TOMADA 2P + T UNIVERSAL h = 1.90 m DO PISO - COR BRANCA - SIMPLES
	LUMINÁRIA TIPO PLAFON EM PLÁSTICO DE SOBREPOR COM LAMPADA		LUMINÁRIA DE EMERGÊNCIA

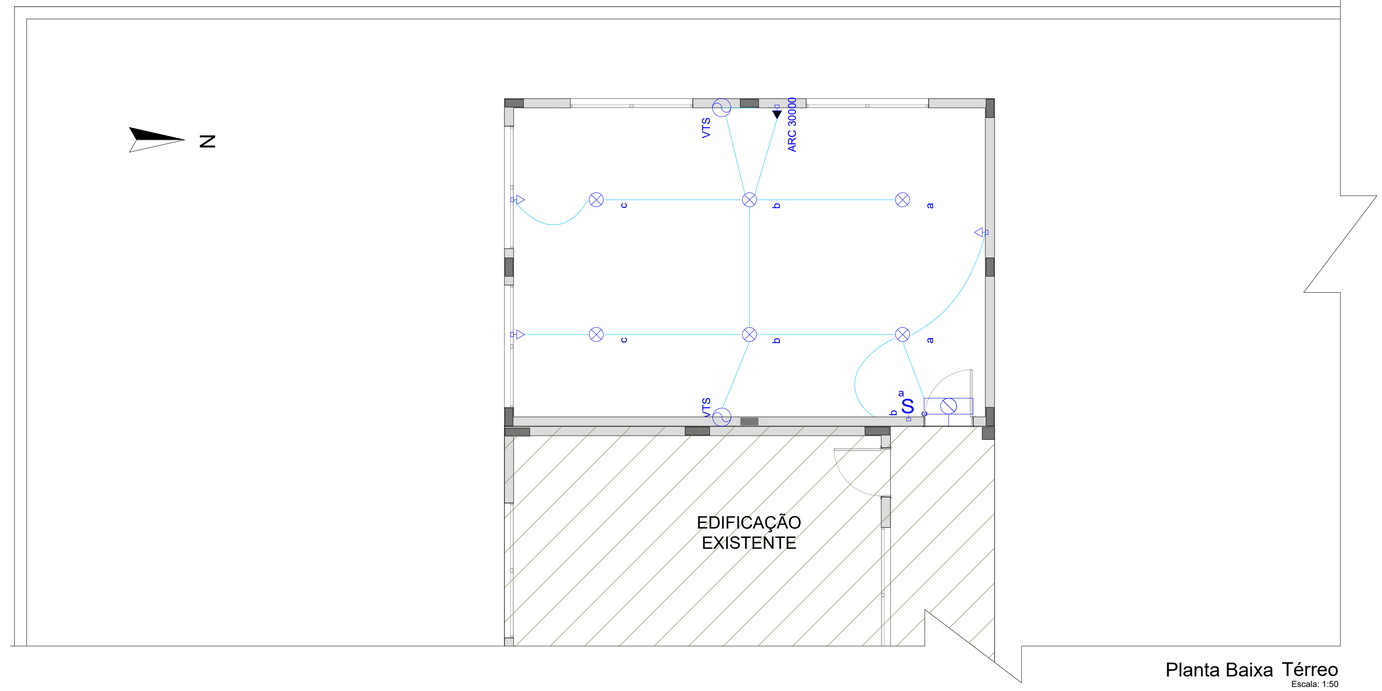

Planta Baixa Térreo
Escala: 1:50

PREFEITURA M. DE MORRINHOS DO SUL- RS

LOGRADOURO: Rua José Augusto Leffa 01

TIPO EDIFÍCIO: Alvenaria | ATIVIDADE: Escola | TIPO: Ampliação

AUTOR: Évelin Alves Carlos

REGISTRO: CAU: A103615-7

ASSINATURA: EVELIN CARLOS ALVES:02799317006 Assinado de forma digital por EVELIN CARLOS ALVES:02799317006 Dados: 2025.03.19 13:51:10 -03'00'

ASSUNTO: Instalações Elétricas
ESCALA: 1:50
REVISÃO:
DATA: Março 2025
PRANCHA: 01