





Planta de Localização Rua Antônio José Carlos

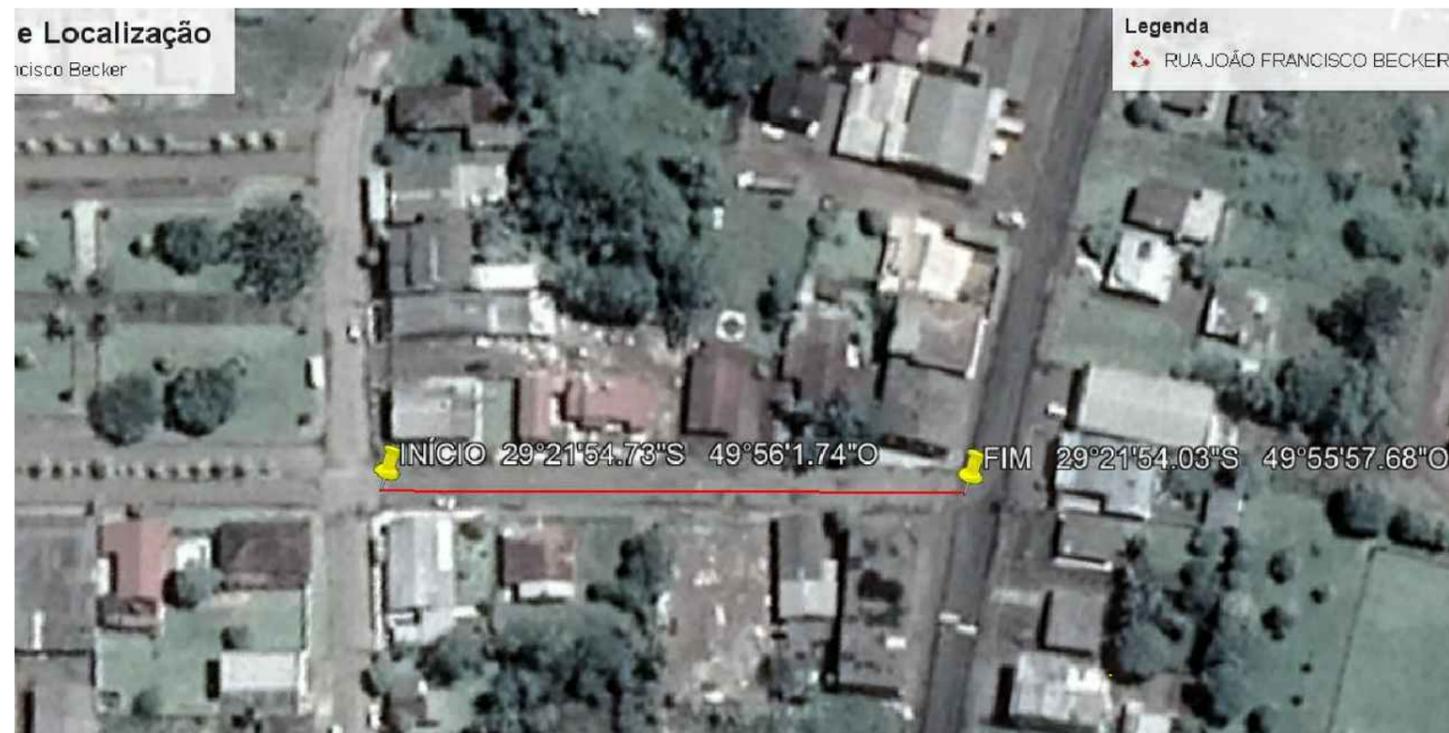

Planta de Localização Rua João Francisco Becker

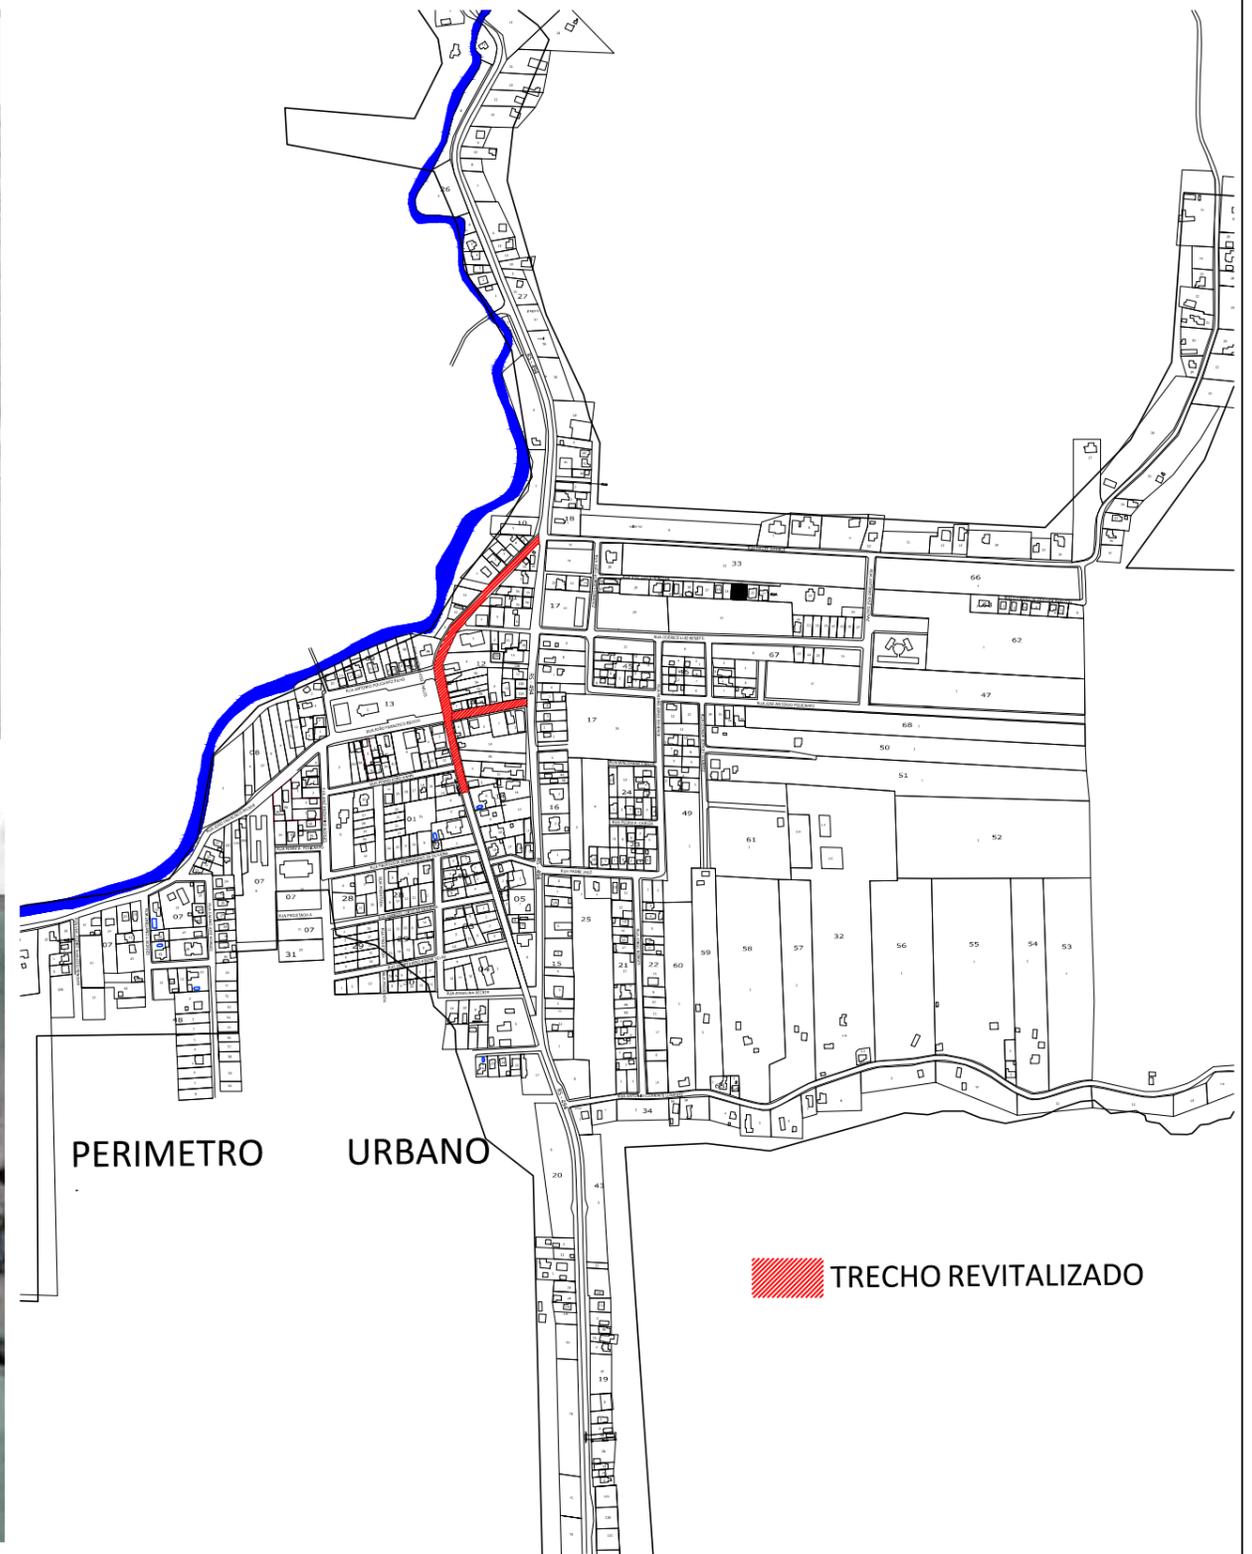

Planta de Situação dos trechos a serem revitalizados

PROPRIETÁRIO PREFEITURA MUNICIPAL DE MORRINHOS DO SUL	PROJETO	ARQUIVO:
PROJETO REVITALIZAÇÃO DOS TRECHOS DAS RUAS ANTÔNIO J. CARLOS E JOÃO F. BECKER	TIPO Plantas de situação e localização	ESCALA:
RESPONSÁVEIS TÉCNICOS:		REVISÃO:
		DATA: MARÇO/2020
		PRANCHA:
		03/07