


LEGENDAS	
	BOCA DE LOBO EXISTENTE
	BOCA DE LOBO A CONSTRUIR COM GRELHA
	BOCA DE LOBO A CONSTRUIR COM TAMPA DE CONCRETO
	TUBULAÇÃO DE ÁGUA PLUVIAL A CONSTRUIR DN 40
	SENTIDO DO CAIMENTO PARA ESCOAMENTO DAS ÁGUAS PLUVIAIS
	MEIO FIO EXISTENTE QUE DEVERÁ SER REAPROVEITADO
	MEIO FIO NOVO
	REMOÇÃO E SUBSTITUIÇÃO DE BASE
	EXECUÇÃO DE PAVIMENTAÇÃO EM CBUQ A QUENTE
	REGULARIZAÇÃO, BASE E PAVIMENTAÇÃO COM BLOCO DE CONCRETO INTERTRAVADO.
	PLACA DE PARE
	PLACA DE LOMBADA
	SINALIZAÇÃO HORIZONTAL RUA JOÃO F. BECKER
OBS: AS 4 LOMBADAS EXISTENTES NA RUA ANTÔNIO JOSÉ CARLOS DEVERÃO SER RECONSTRUÍDAS E SINALIZADAS COM PLACAS E PINTURA.	

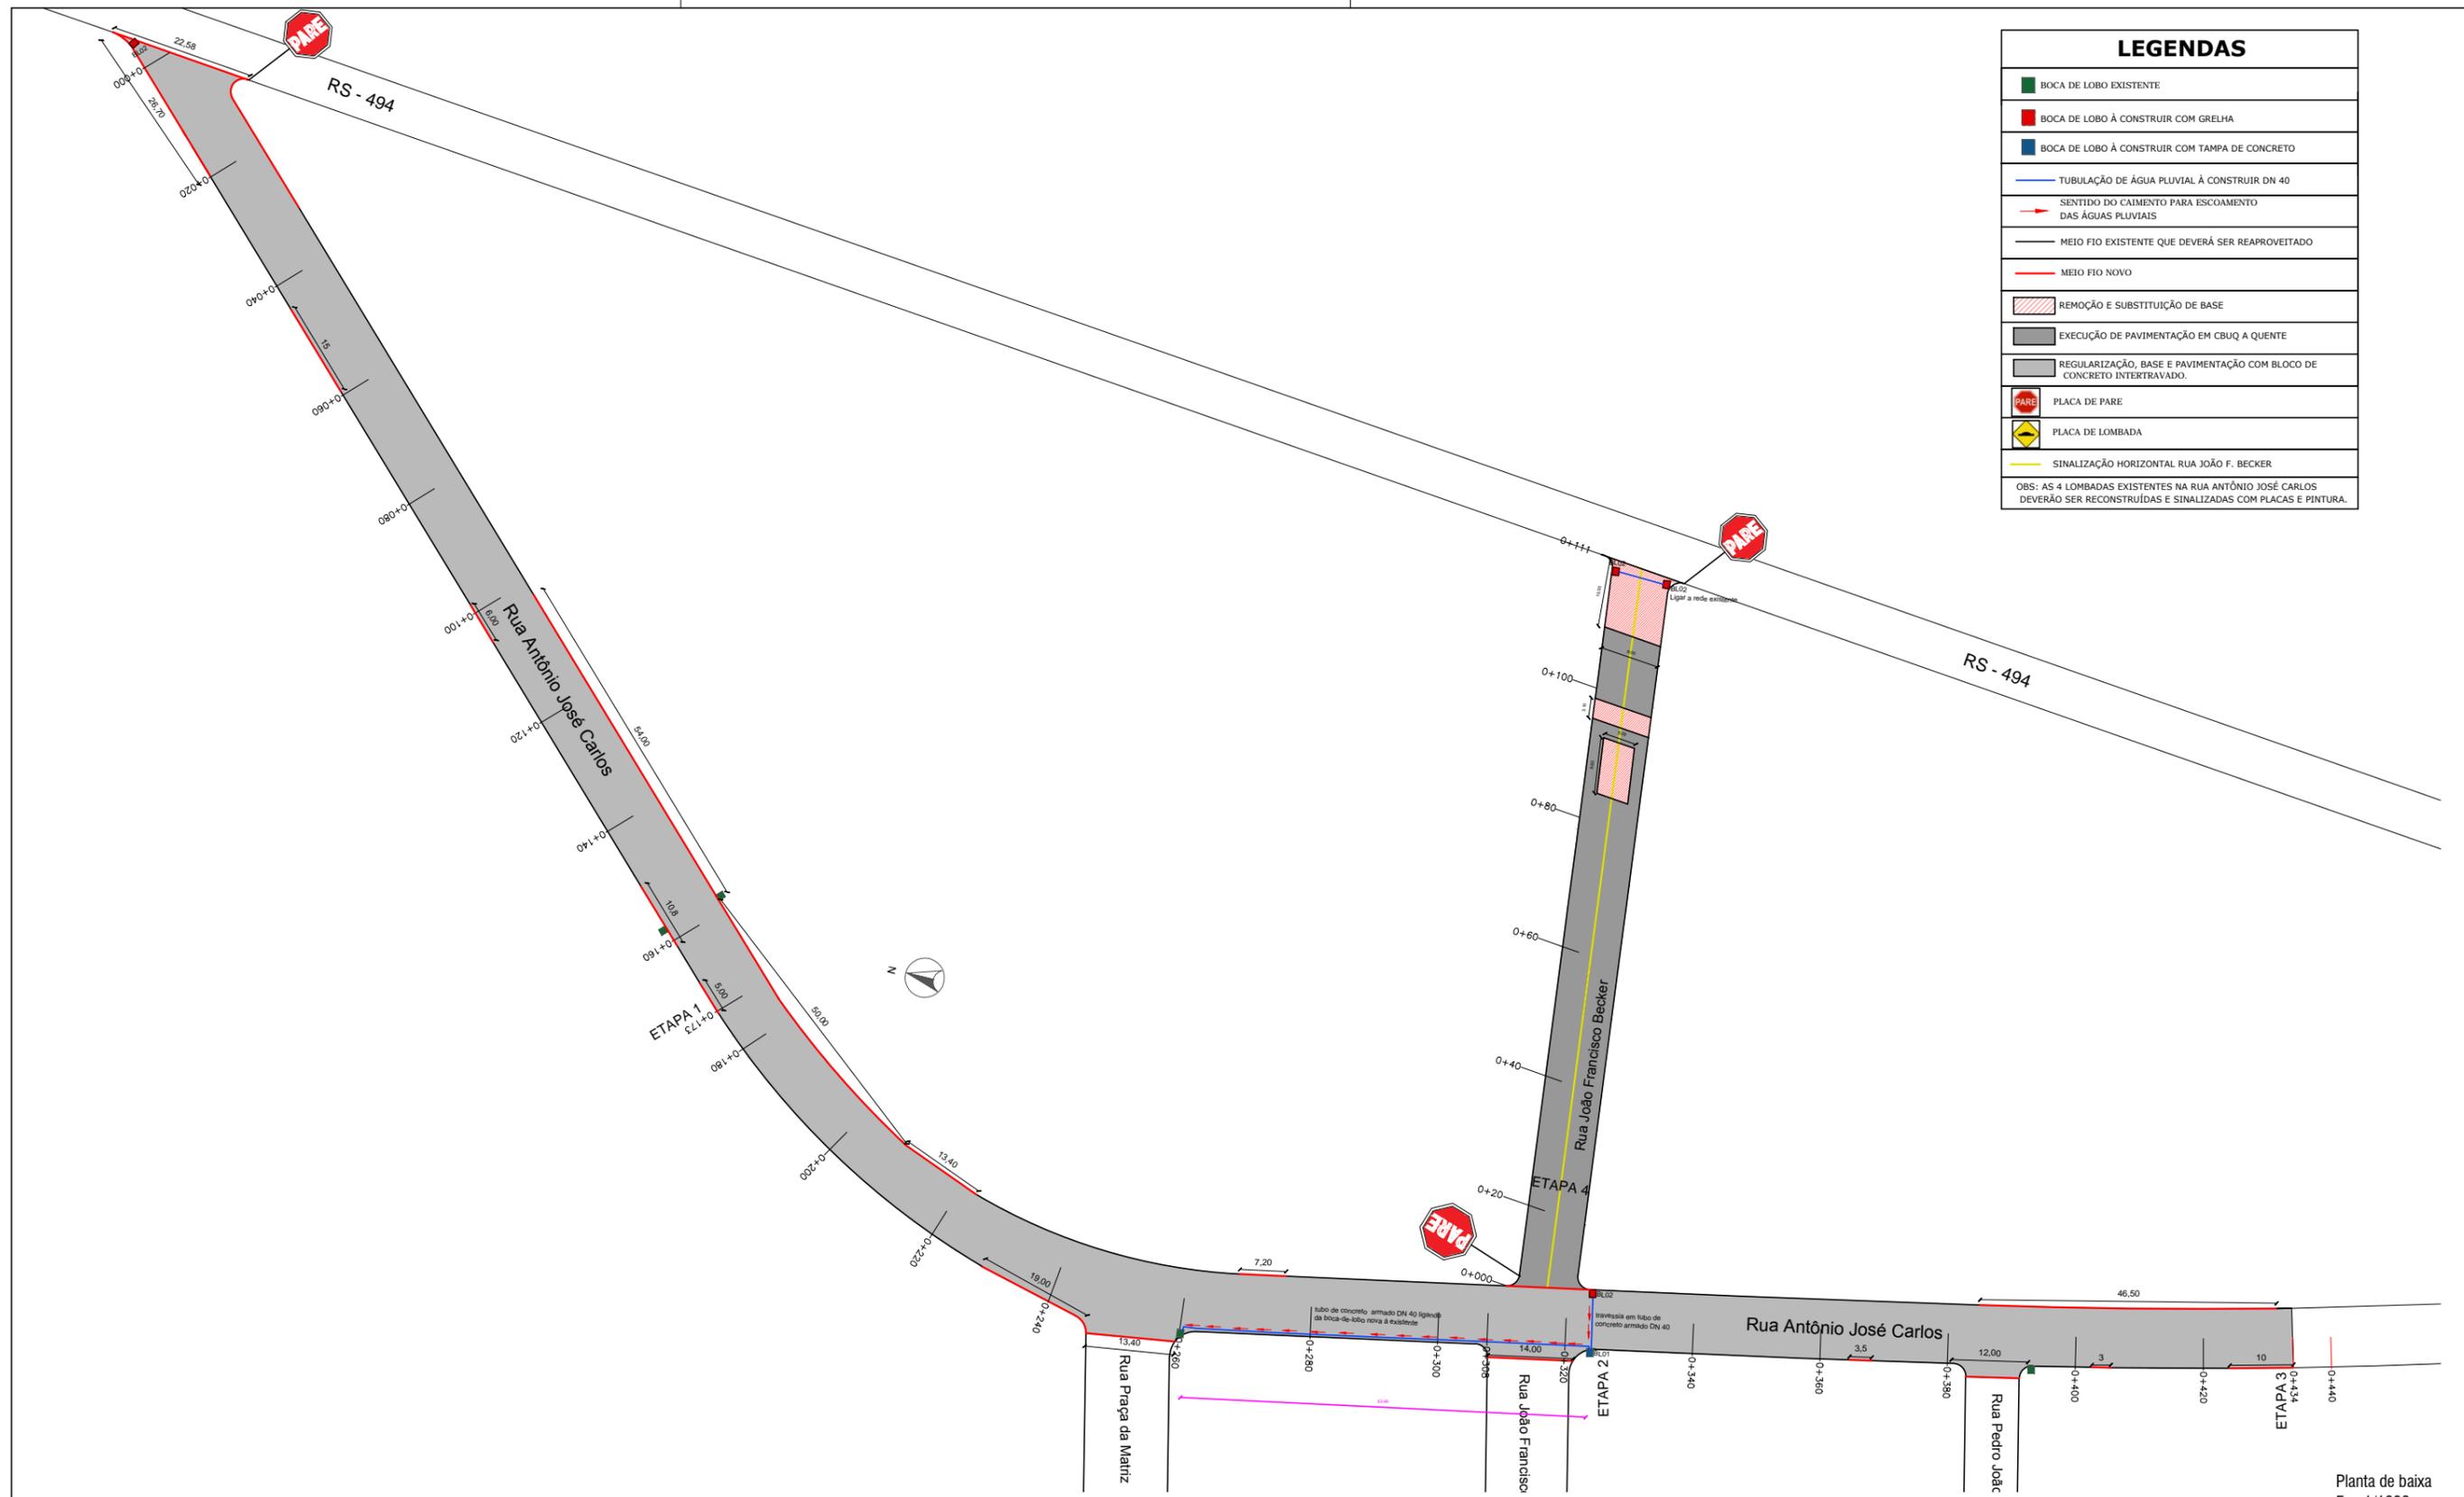

Planta de baixa
Esc:1/1000

PROPRIETÁRIO PREFEITURA MUNICIPAL DE MORRINHOS DO SUL	PROJETO	ARQUIVO:
PROJETO REVITALIZAÇÃO DOS TRECHOS DAS RUAS ANTÔNIO J. CARLOS E JOÃO F. BECKER	TIPO Planta baixa pavimentação drenagem e sinalização das duas ruas	ESCALA:
RESPONSÁVEIS TÉCNICOS:		REVISÃO:
		DATA: MARÇO/2020
		PRANCHA:
		04/07

ROSANA MENGUE HAHN
ENGENHEIRA CIVIL CREA/SC nº 125378-2

TANIA DOS REIS SOARES
ARQUITETA E URBANISTA CAUIRS nº A143564-7