


# ESQUEMA DE EXECUÇÃO EM ETAPAS

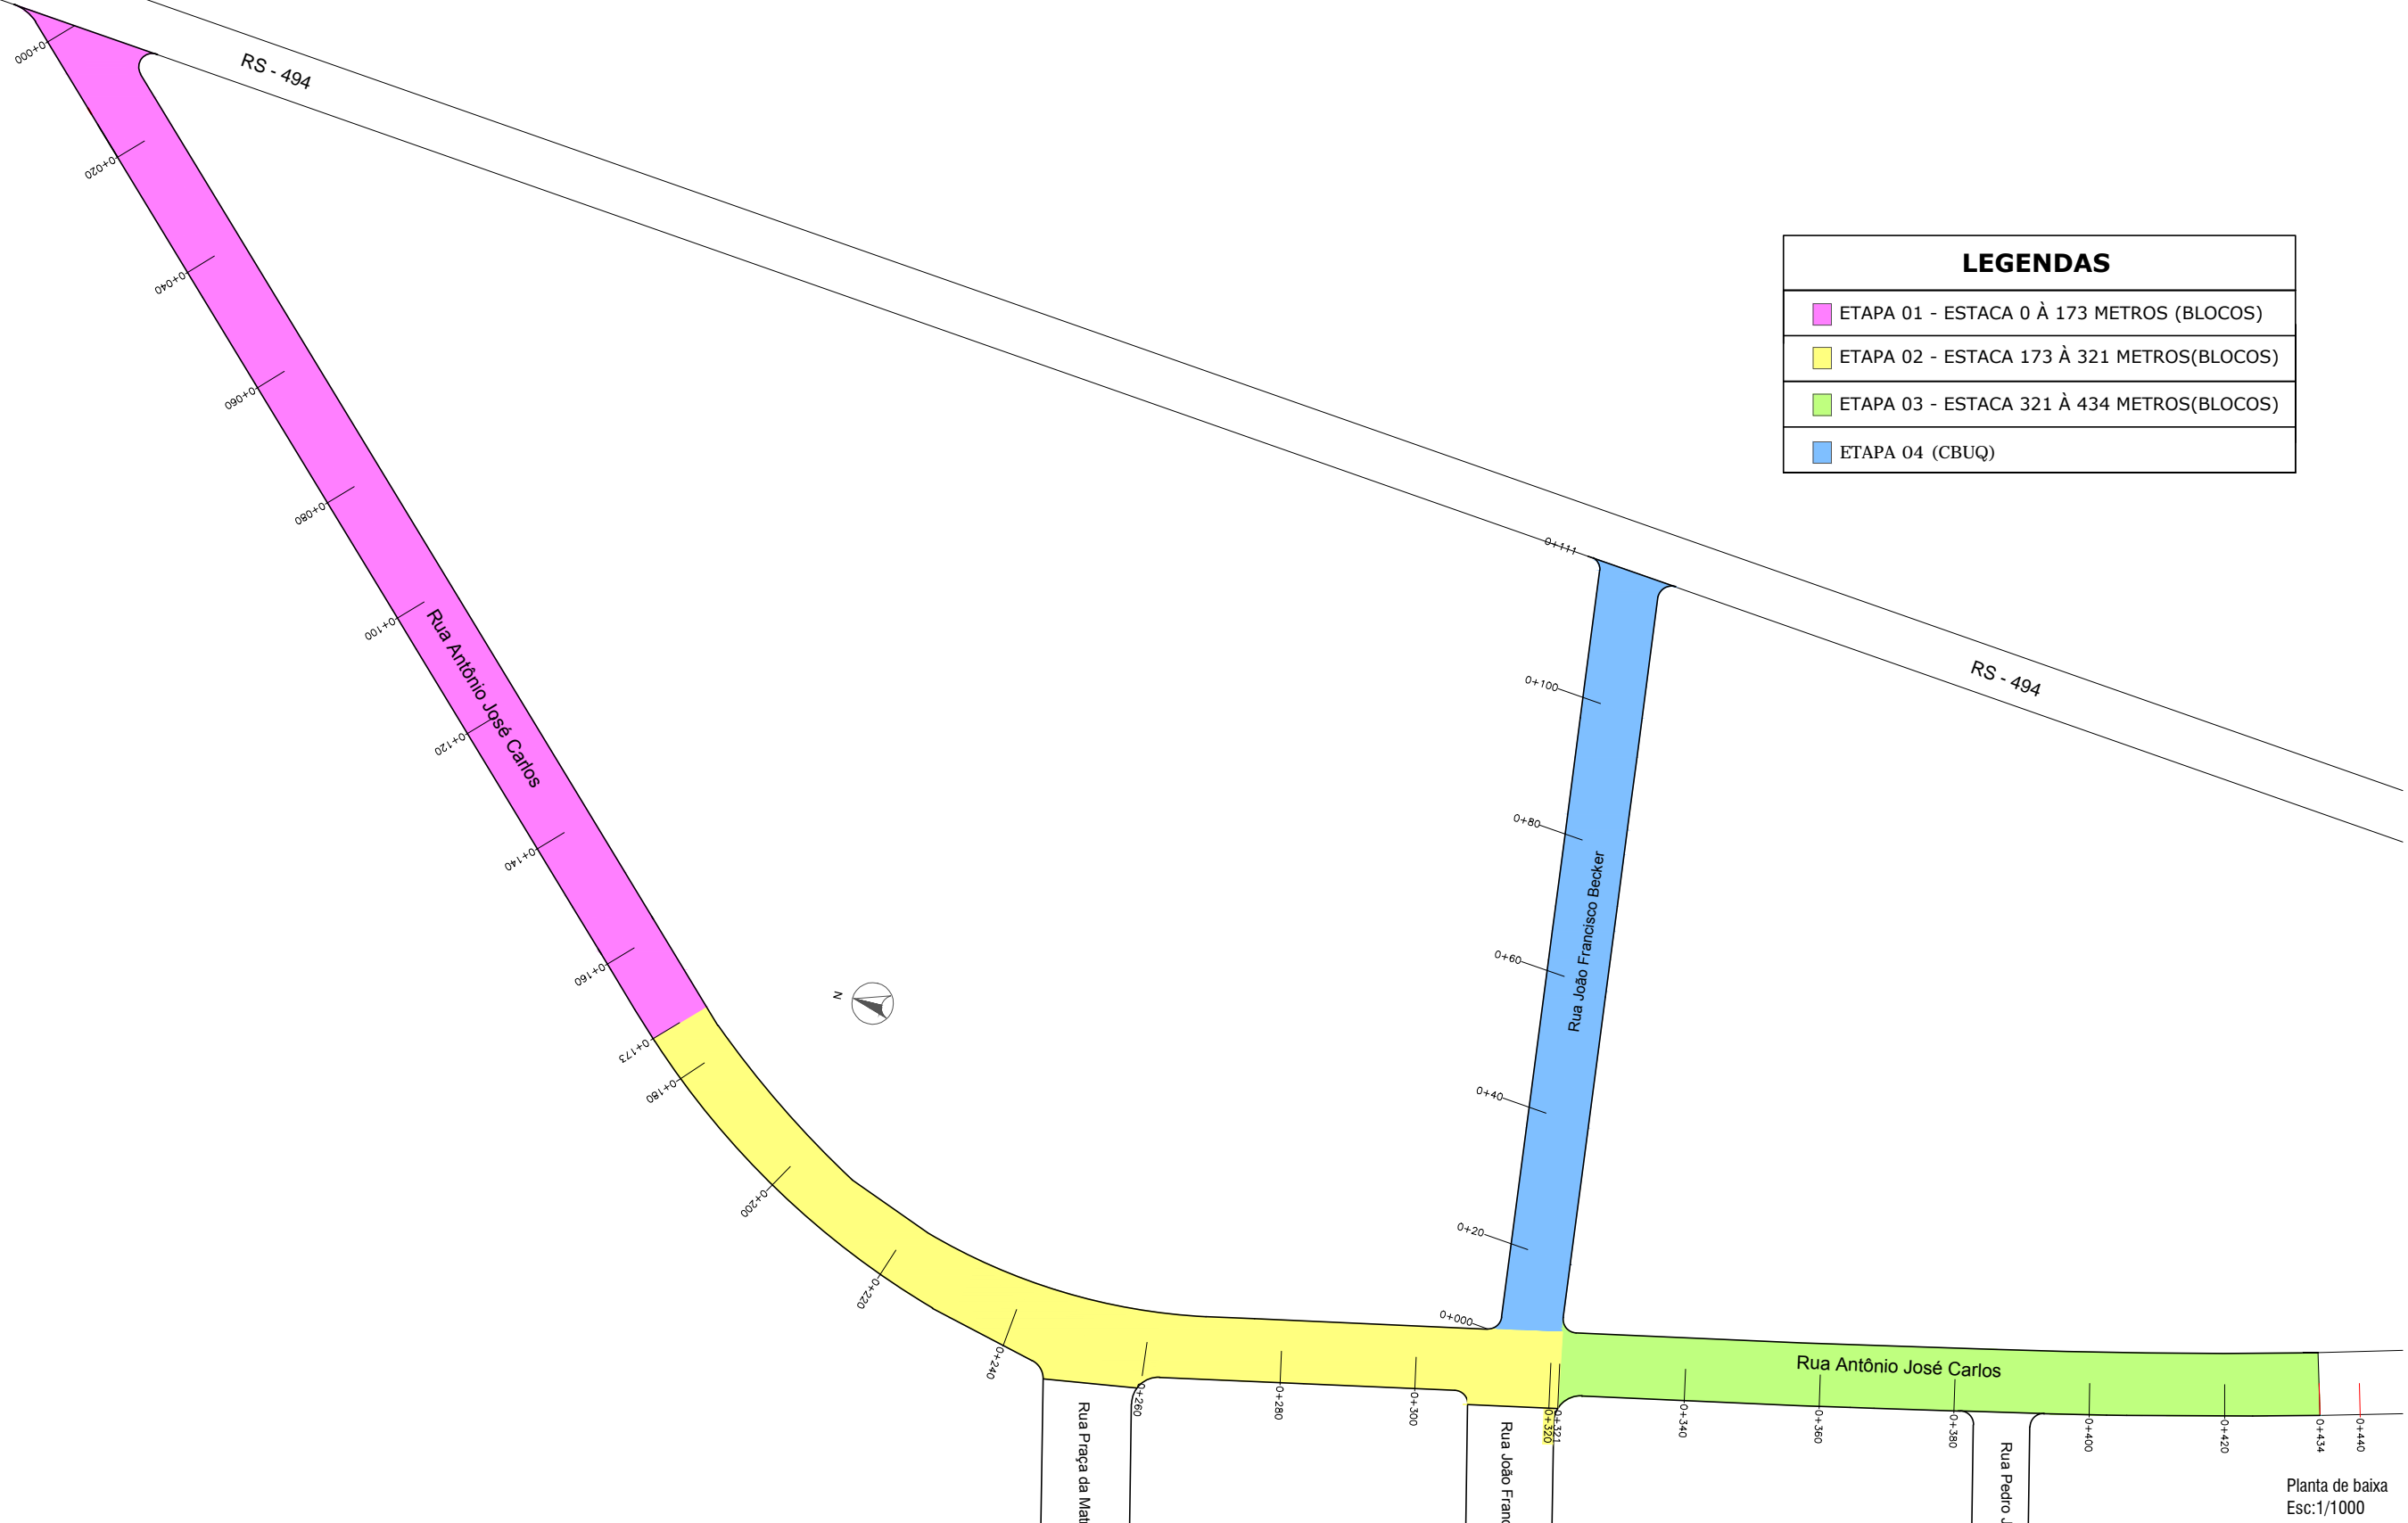

LEGENDAS	
<span style="display:inline-block; width:15px; height:15px; background-color: #FF00FF; border: 1px solid black;"></span>	ETAPA 01 - ESTACA 0 À 173 METROS (BLOCOS)
<span style="display:inline-block; width:15px; height:15px; background-color: #FFFF00; border: 1px solid black;"></span>	ETAPA 02 - ESTACA 173 À 321 METROS(BLOCOS)
<span style="display:inline-block; width:15px; height:15px; background-color: #90EE90; border: 1px solid black;"></span>	ETAPA 03 - ESTACA 321 À 434 METROS(BLOCOS)
<span style="display:inline-block; width:15px; height:15px; background-color: #ADD8E6; border: 1px solid black;"></span>	ETAPA 04 (CBUQ)

Planta de baixa  
Esc:1/1000

PROPRIETÁRIO PREFEITURA MUNICIPAL DE MORRINHOS DO SUL	PROJETO	ARQUIVO:
PROJETO REVITALIZAÇÃO DOS TRECHOS DAS RUAS ANTÔNIO J. CARLOS E JOÃO F. BECKER	TIPO Esquema de execução em etapas	ESCALA:
RESPONSÁVEIS TÉCNICOS:		REVISÃO:
		DATA: MARÇO/2020
		PRANCHA:
		05/07

ROSANA MENGUE HAHN  
ENGENHEIRA CIVIL CREA/SC nº 125378-2

TANIA DOS REIS SOARES  
ARQUITETA E URBANISTA CAU/RS nº A143564-7