

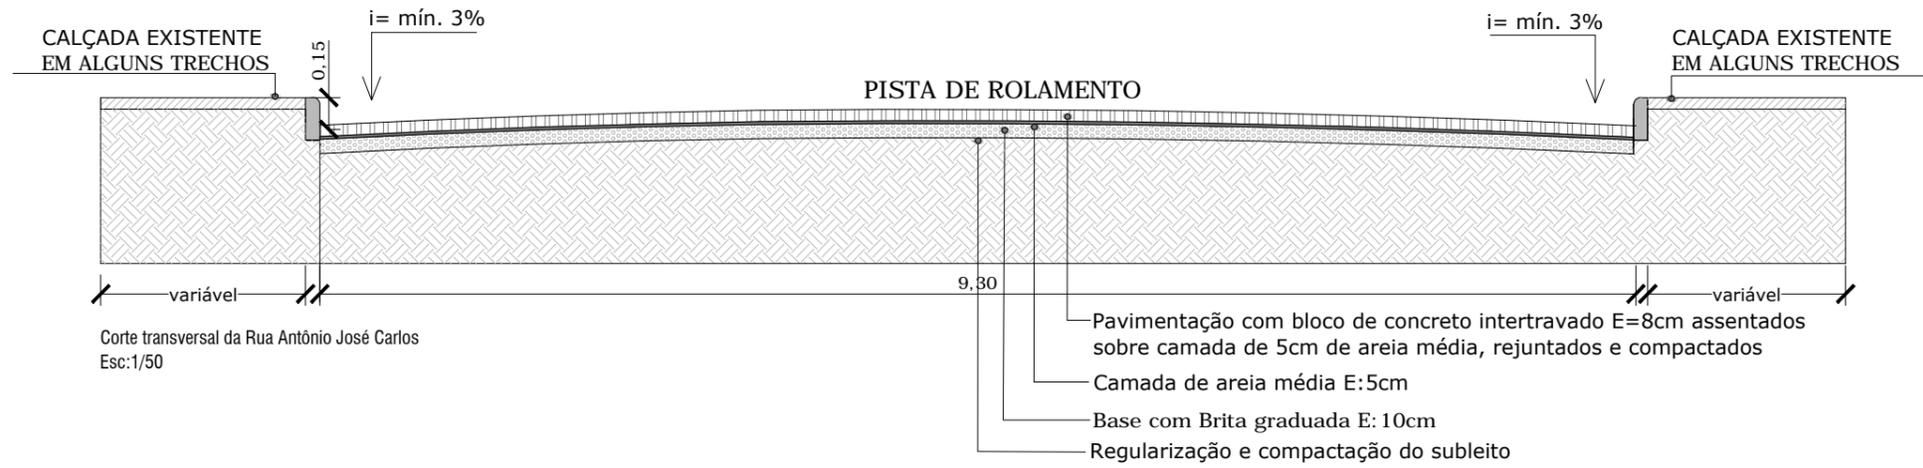
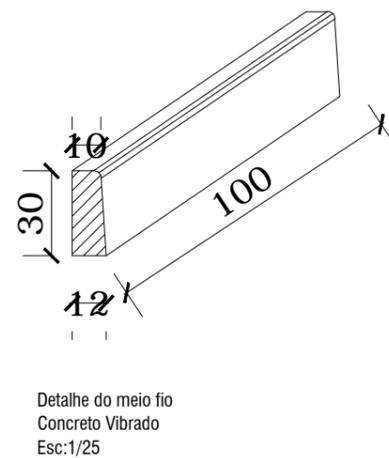


# CORTES E DETALHAMENTOS

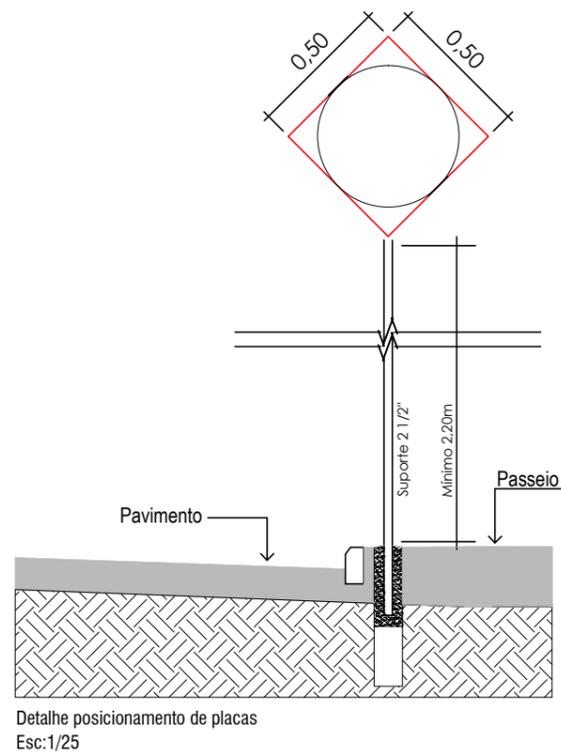

## SEÇÃO TRANSVERSAL TIPO - RESTAURAÇÃO

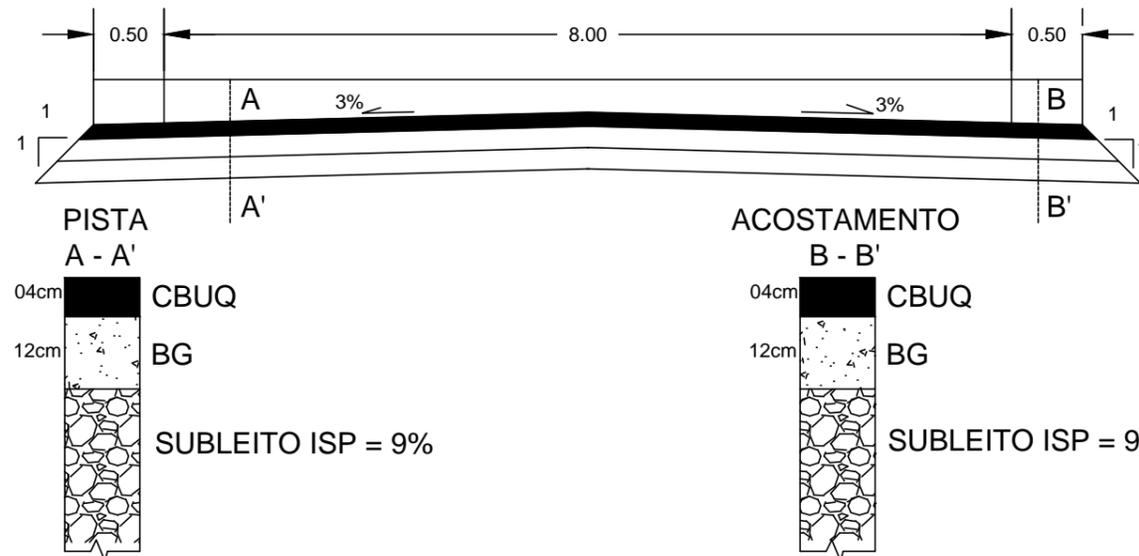

PROPRIETÁRIO PREFEITURA MUNICIPAL DE MORRINHOS DO SUL	PROJETO	ARQUIVO:
PROJETO REVITALIZAÇÃO DOS TRECHOS DAS RUAS ANTÔNIO J. CARLOS E JOÃO F. BECKER	TIPO Corte e Detalhamentos	ESCALA:
RESPONSÁVEIS TÉCNICOS:		REVISÃO:
		DATA: MARÇO/2020
		PRANCHA:
		<b>06/07</b>