




Mapa de Localização

MAPA DE LOCALIZAÇÃO
RUA ANTÔNIO JOSÉ CARLOS



Planta de Localização

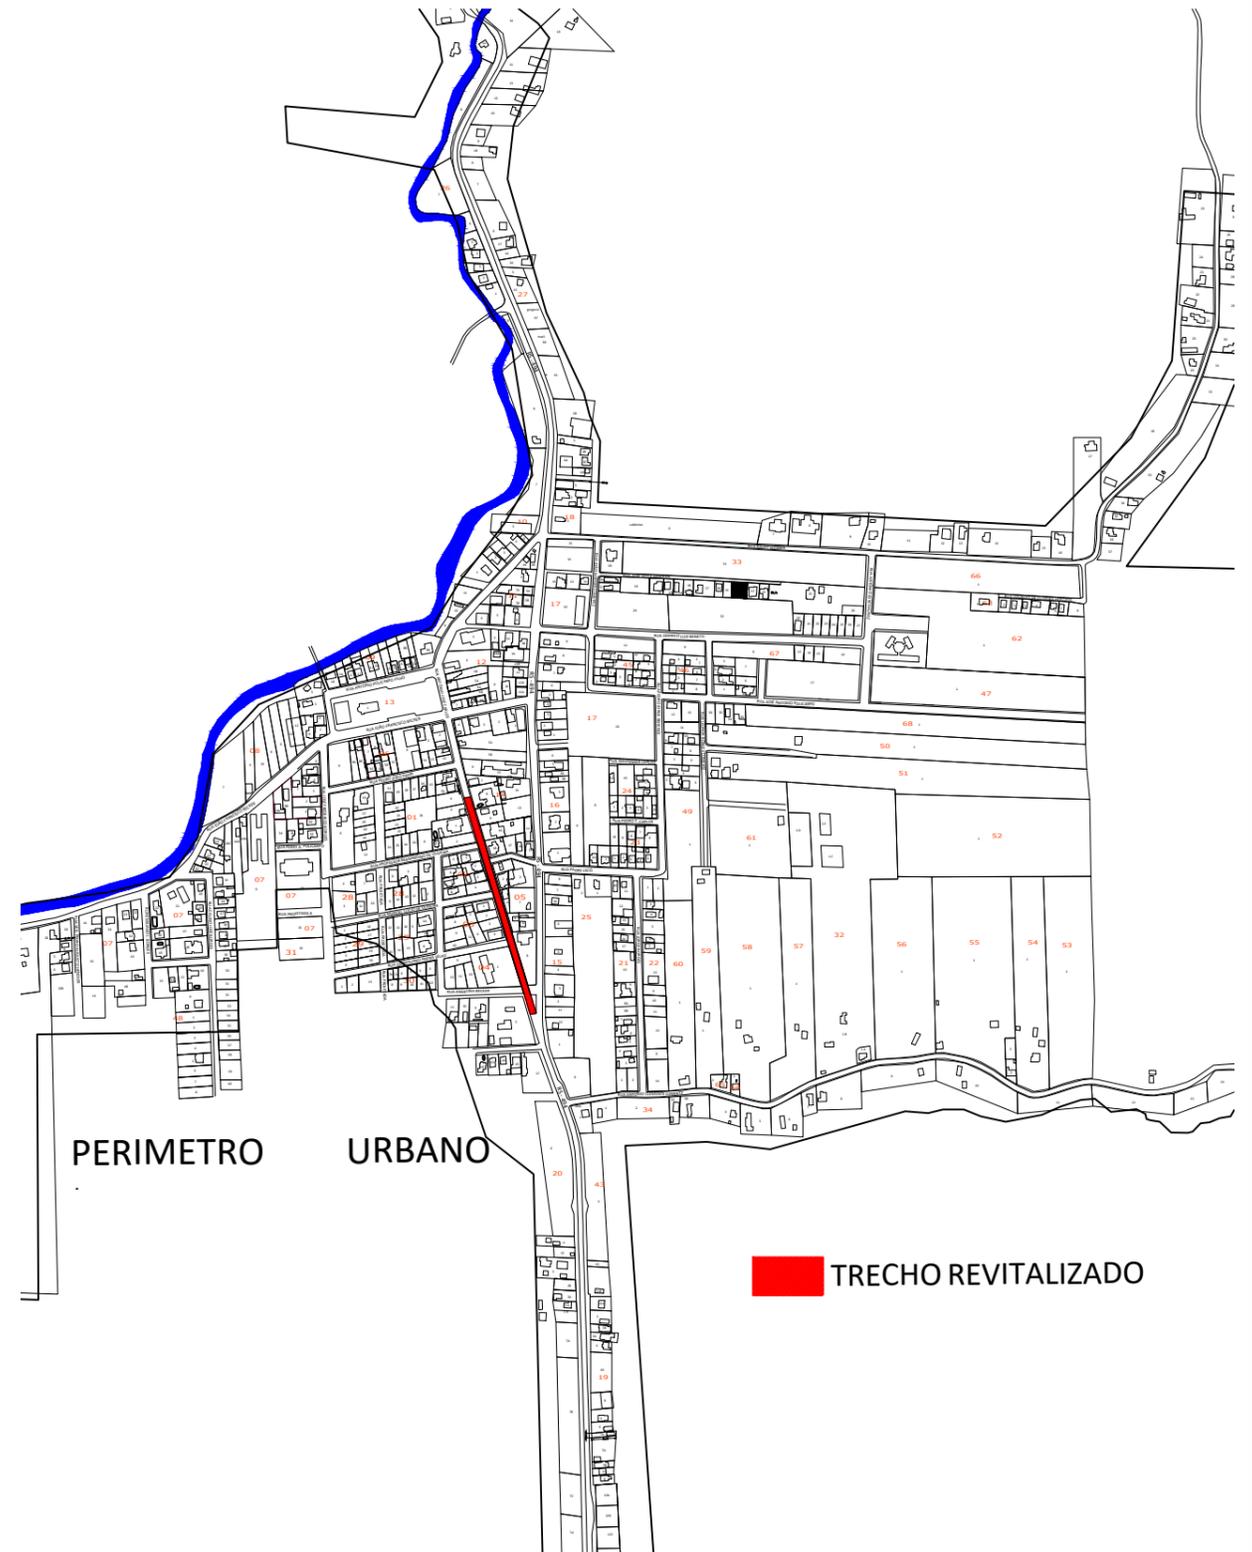

Planta de Situação
Esc:1/1000

| | | |
|---|---|------------------|
| PROPRIETÁRIO PREFEITURA MUNICIPAL DE MORRINHOS DO SUL | PROJETO URBANO | ARQUIVO: |
| PROJETO REVITALIZAÇÃO DO TRECHO DA RUA ANTÔNIO JOSÉ CARLOS | TIPO Plantas de situação e localização | ESCALA: |
| RESPONSÁVEL TÉCNICO: | | REVISÃO: |
| | | DATA: JULHO/2020 |
| | | PRANCHA: |
| | | 02/04 |

TANIA DOS REIS SOARES
ARQUITETA E URBANISTA CAUIRS nº A143564-7