

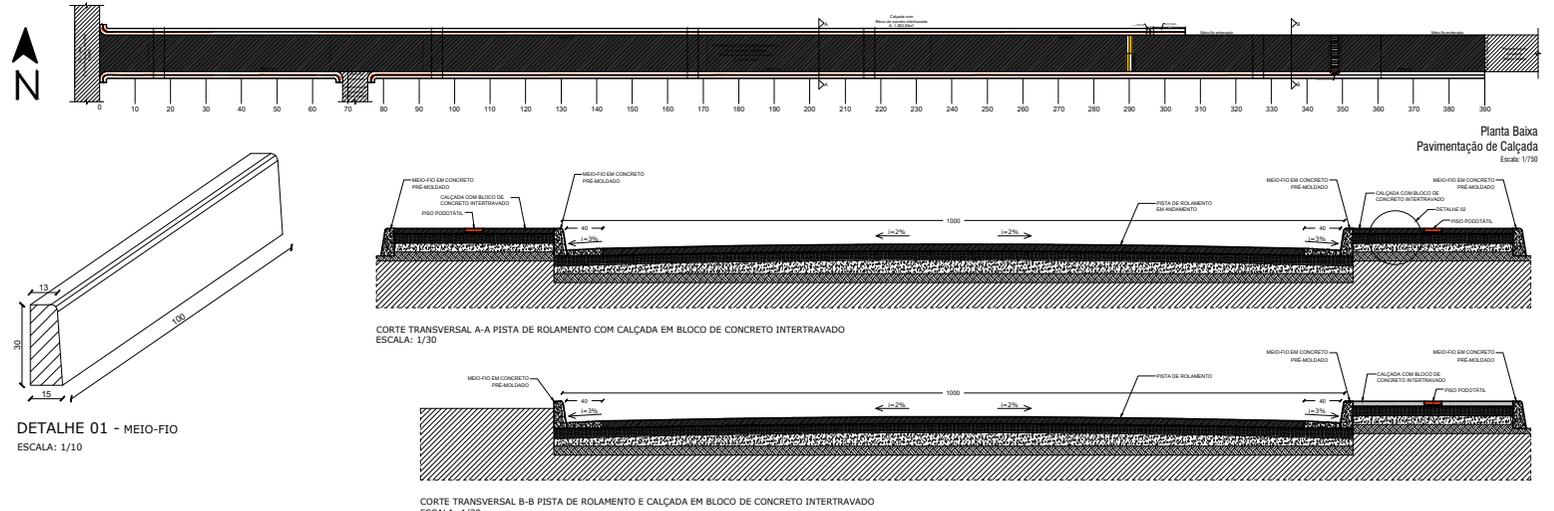
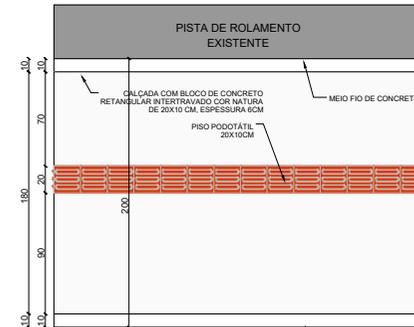
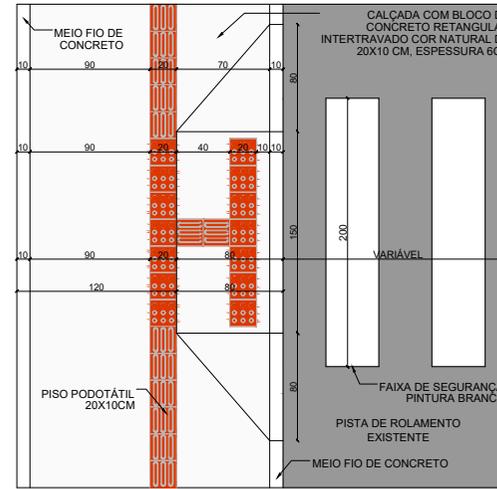
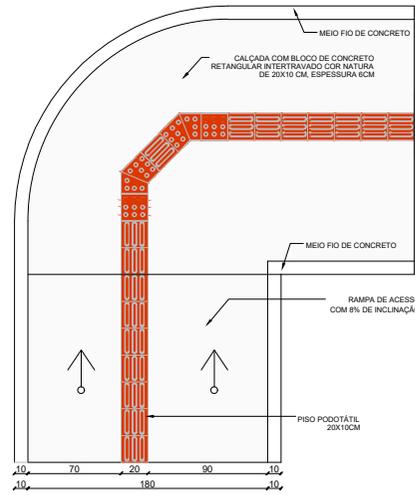


ESTADO DO RIO GRANDE DO SUL
 PREFEITURA MUNICIPAL DE MORRINHOS DO SUL
PROJETO DE CALÇADA EM BLOCOS DE CONCRETO INTERTRAVADO
 ENDEREÇO: RUA RAUPP WEBBER / ÁREA: 1.383,95m²

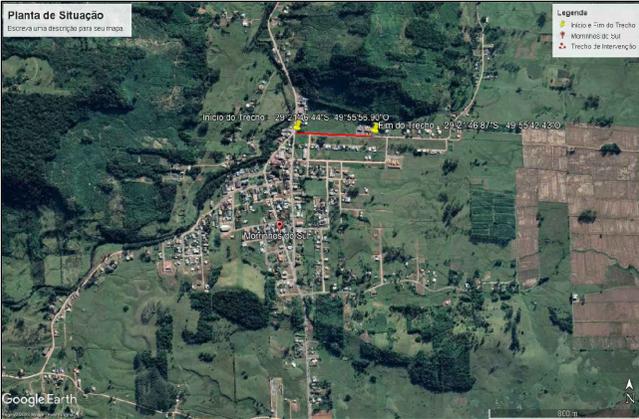

DETALHE 01 - MEIO-FIO
 ESCALA: 1/10

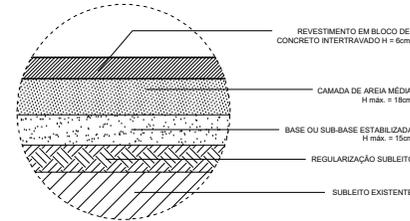

DETALHE 03 - DETALHE DO PASSEIO NA FAIXA DE SEGURANÇA
 ESCALA: 1/20

LEGENDA	
	REVESTIMENTO EM BLOCO DE CONCRETO INTERTRAVADO COM BLOCO DE CONCRETO RETANGULAR COR NATURAL DE 20X10 CM, ESPESURA 6CM
	PISO PODOTÁTIL 20X10CM
	PISTA DE ROLAMENTO EXISTENTE
	MEIO FIO DE CONCRETO

MICHEL GARCIA OLIVEIRA
 Prefeitura Municipal

APROVADO
 Prefeitura Municipal de Morrinhos do Sul

Arq. Ugo Evair Carlos Alves
 CAU nº A-103615-7

Prefeitura Municipal de Morrinhos do Sul
 Departamento Municipal de Trânsito

APROVADO
 Diretor de Trânsito

		Pavimentação de Calçada	
ENDEREÇO: Rua Raupp Webber No Centro de Morrinhos do Sul / RS		RESPONSÁVEL TÉCNICO: NILMAR LUMBERTZ INSC-RUBRO: 0161 - CREA: 013/1548-9	
REGISTRO: CEEA SC:151545-8	DATA: AGOSTO/2023	TÍTULO: PROJETO PAVIMENTAÇÃO DE CALÇADA EM RUA URBANA ASBURTO	PRANCHAS: 01/01
ESCALA: INDICADAS		IDENTIFICAÇÃO	