



ESTADO DO RIO GRANDE DO SUL
 PREFEITURA MUNICIPAL DE MORRINHOS DO SUL
PROJETO DE AMPLIAÇÃO DA UBS CENTRAL
 ENDEREÇO: RUA RAUPP WEBBER / ÁREA: 145,00m²

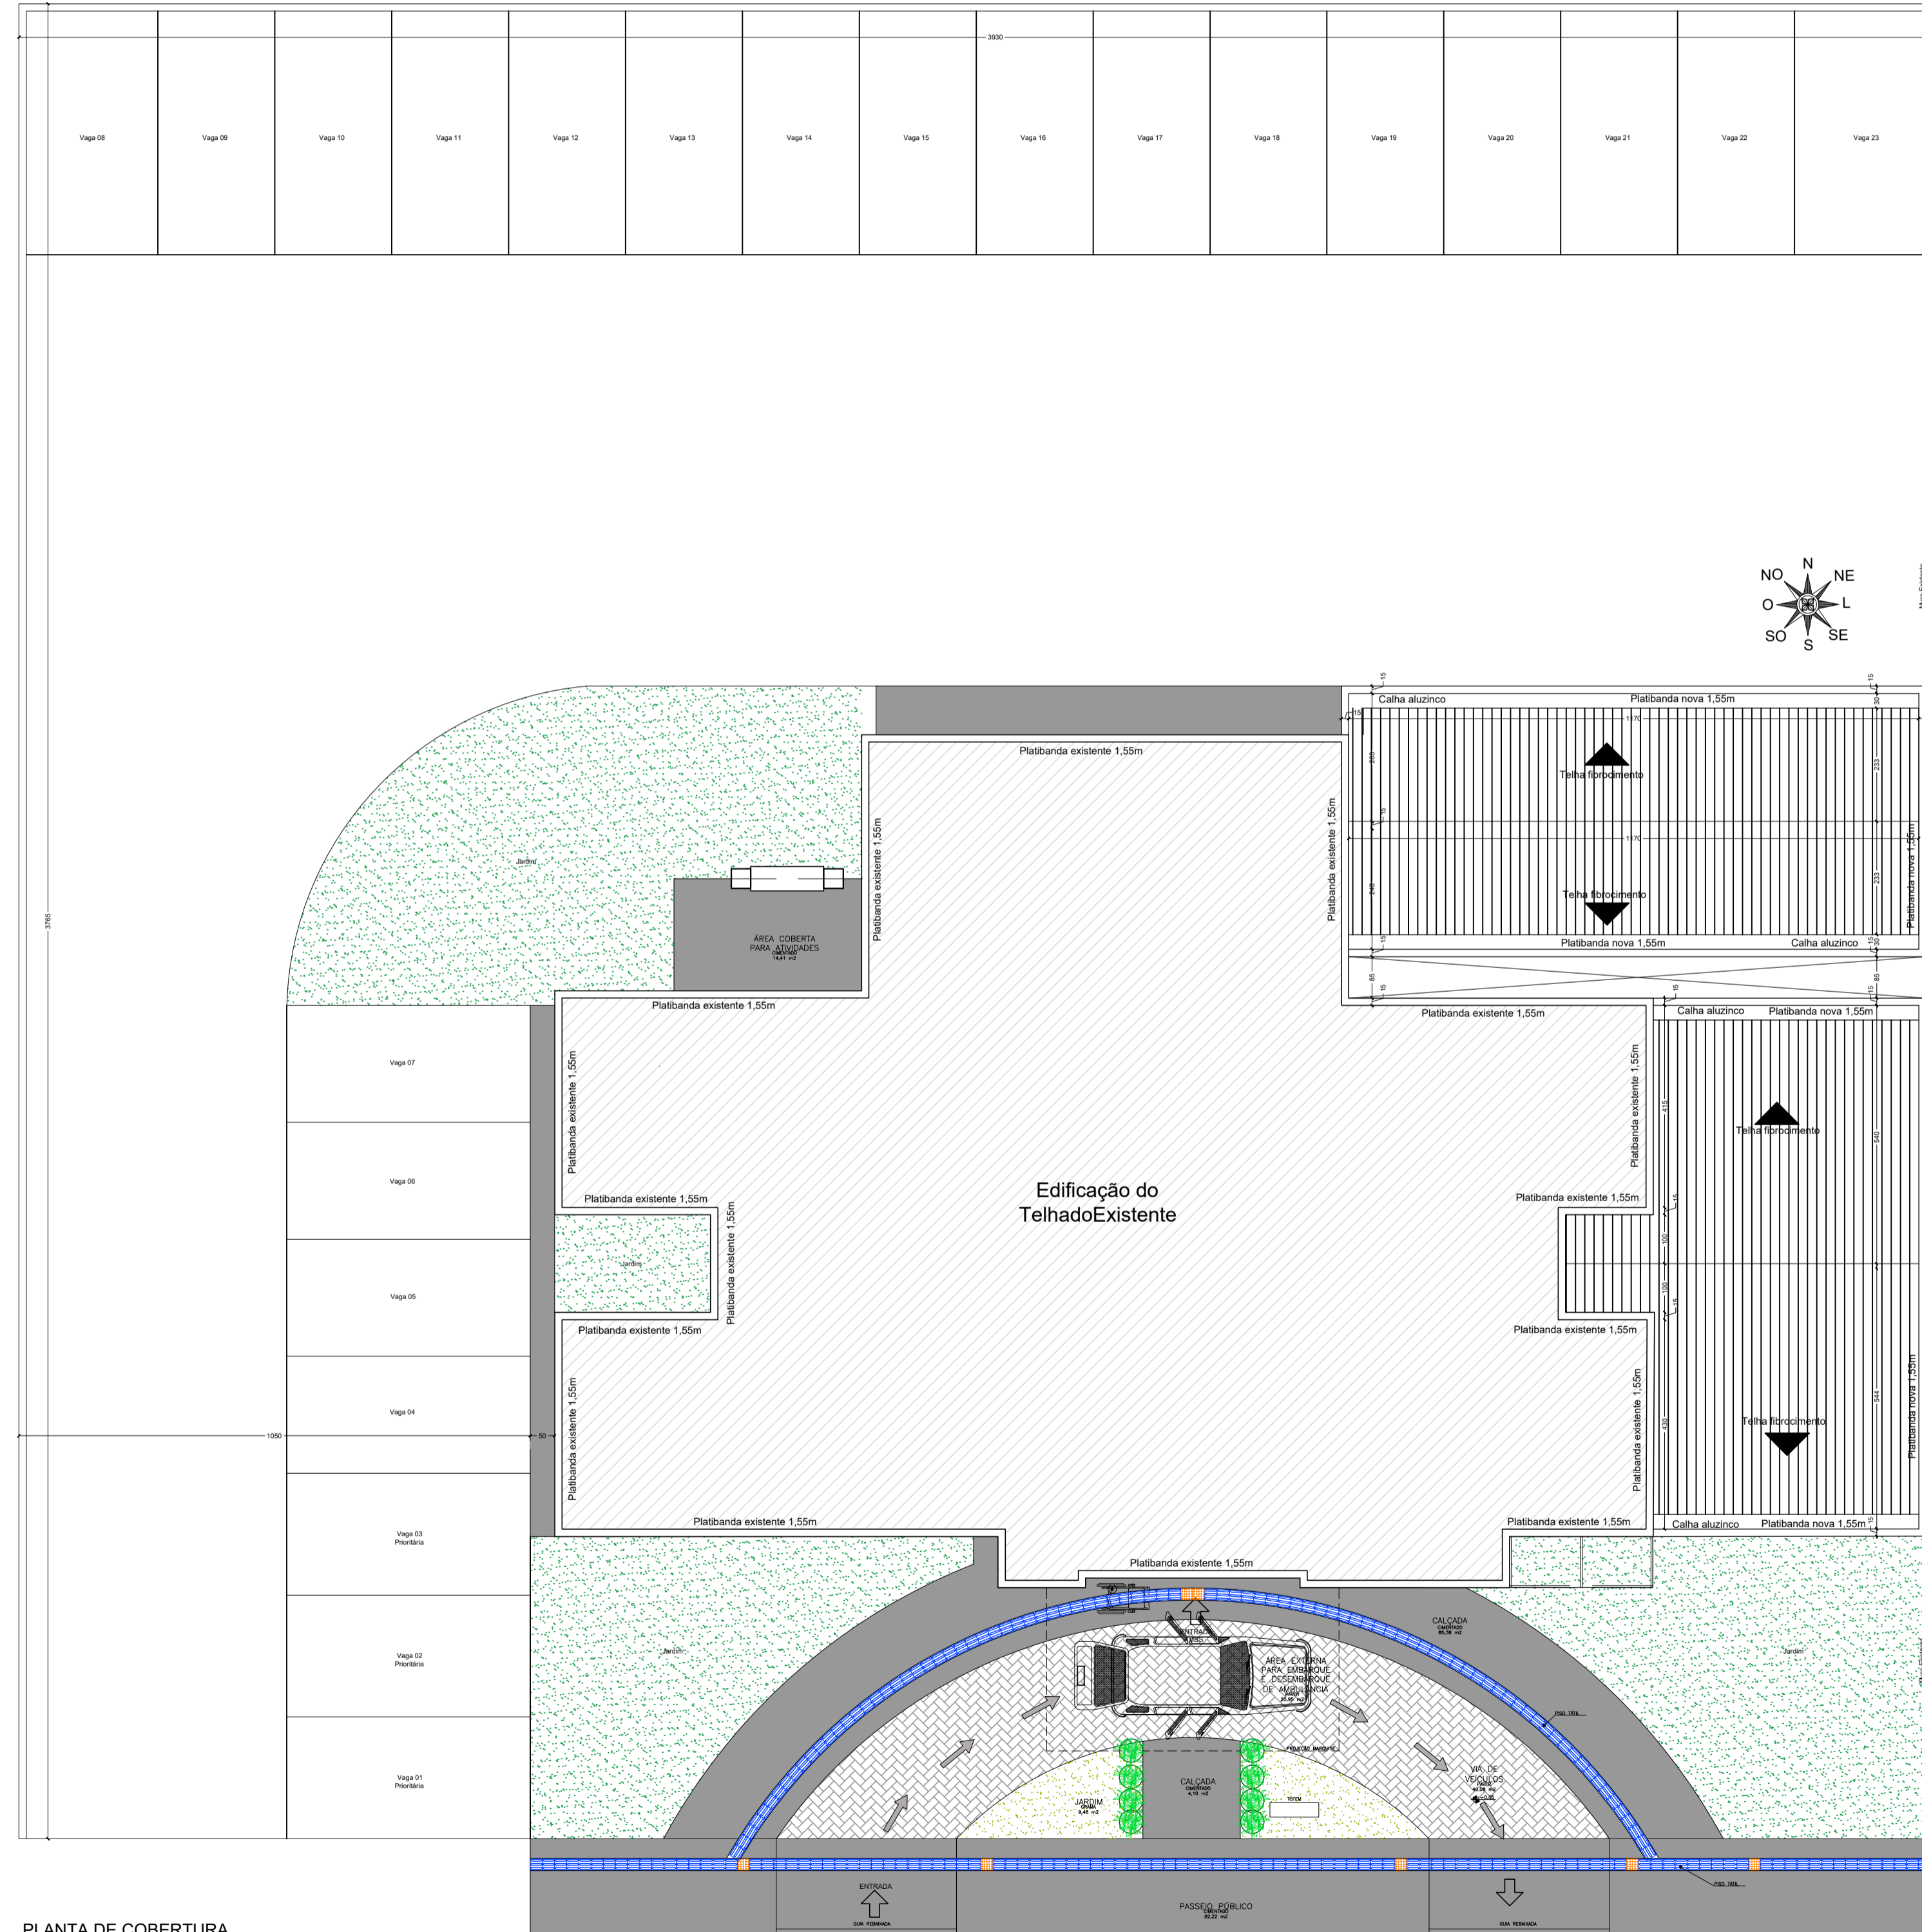

Mapa do Estado do Rio Grande do Sul

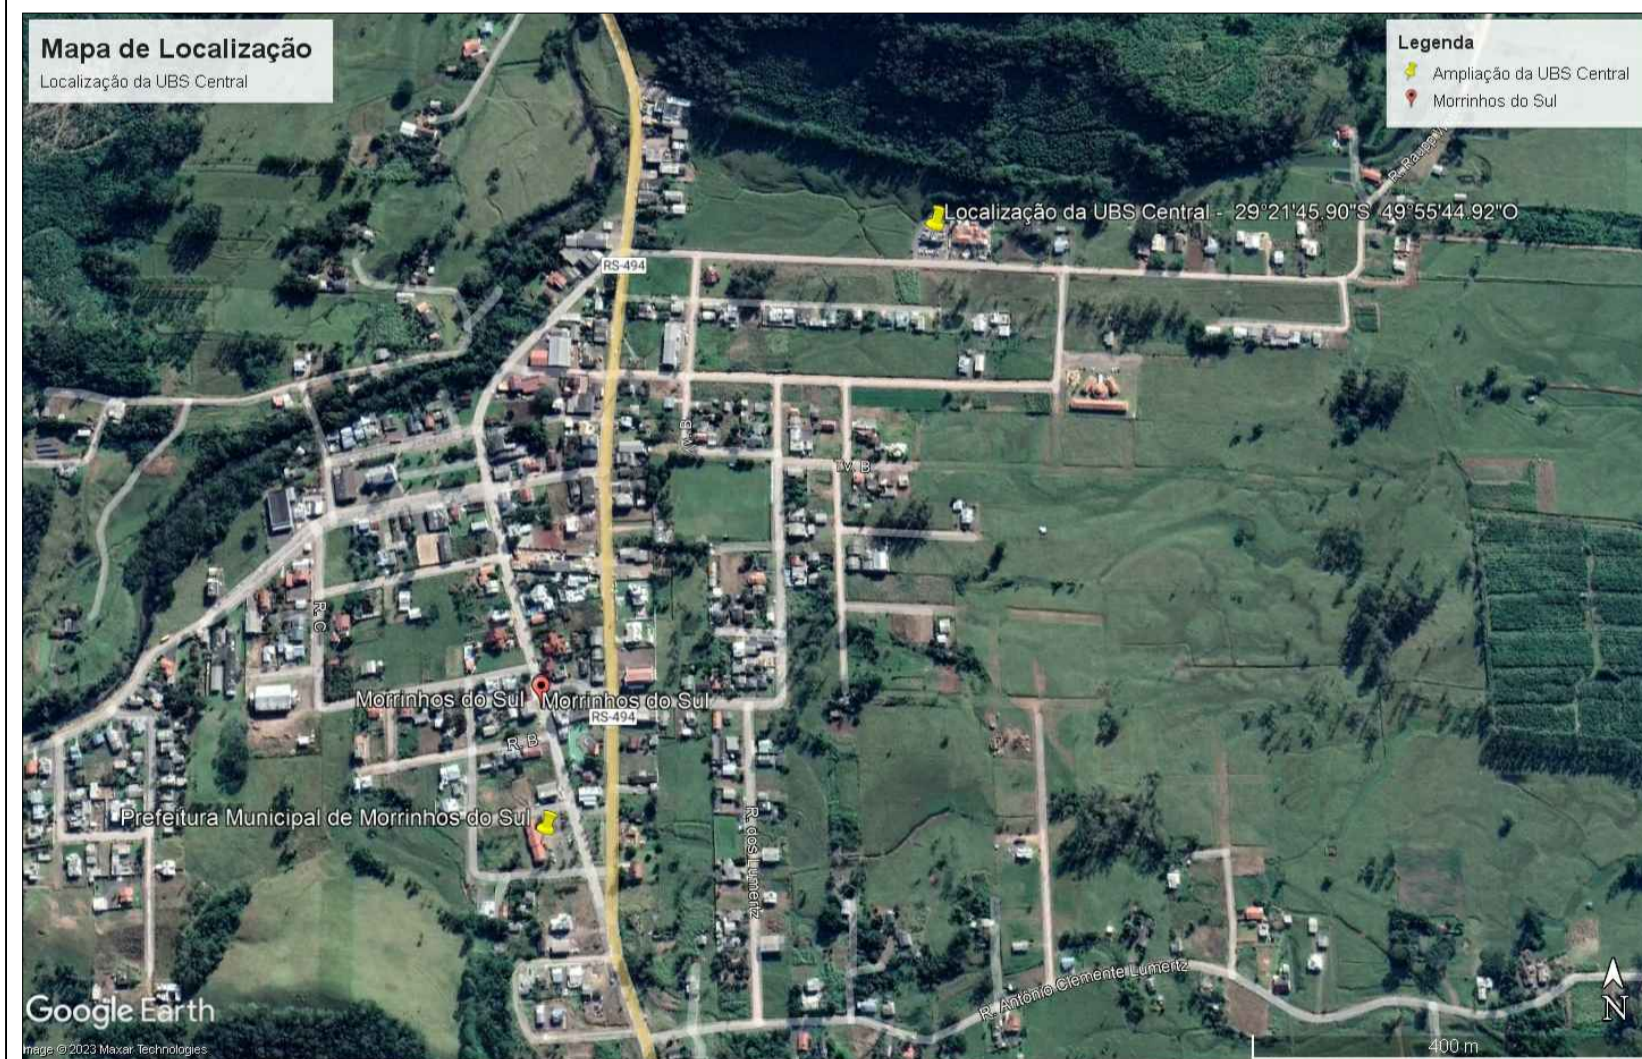

PLANTA DE COBERTURA
 Escala: 1/100

RUA RAUPP WEBBER

	PREFEITURA M. DE MORRINHOS DO SUL - RS	ASSUNTO: SITUAÇÃO/LOCALIZAÇÃO
	LOGRADOURO RUA RAUPP WEBBER - CENTRO - MORRINHOS DO SUL - RS	ESCALA: INDICADA
	TIPO EDIFÍCIO ALVENARIA	REVISOR:
	ATIVIDADE UBS CENTRAL	DATA: MARÇO/2023
AUTOR ARG. EVELIN CARLOS ALVES CAU A103615-7	ASSINATURA	PRANCHAS:
REFERENTE AMPLIAÇÃO DA UBS CENTRAL		01/04