




FACHADA FRONTAL
 Escala: 1/150

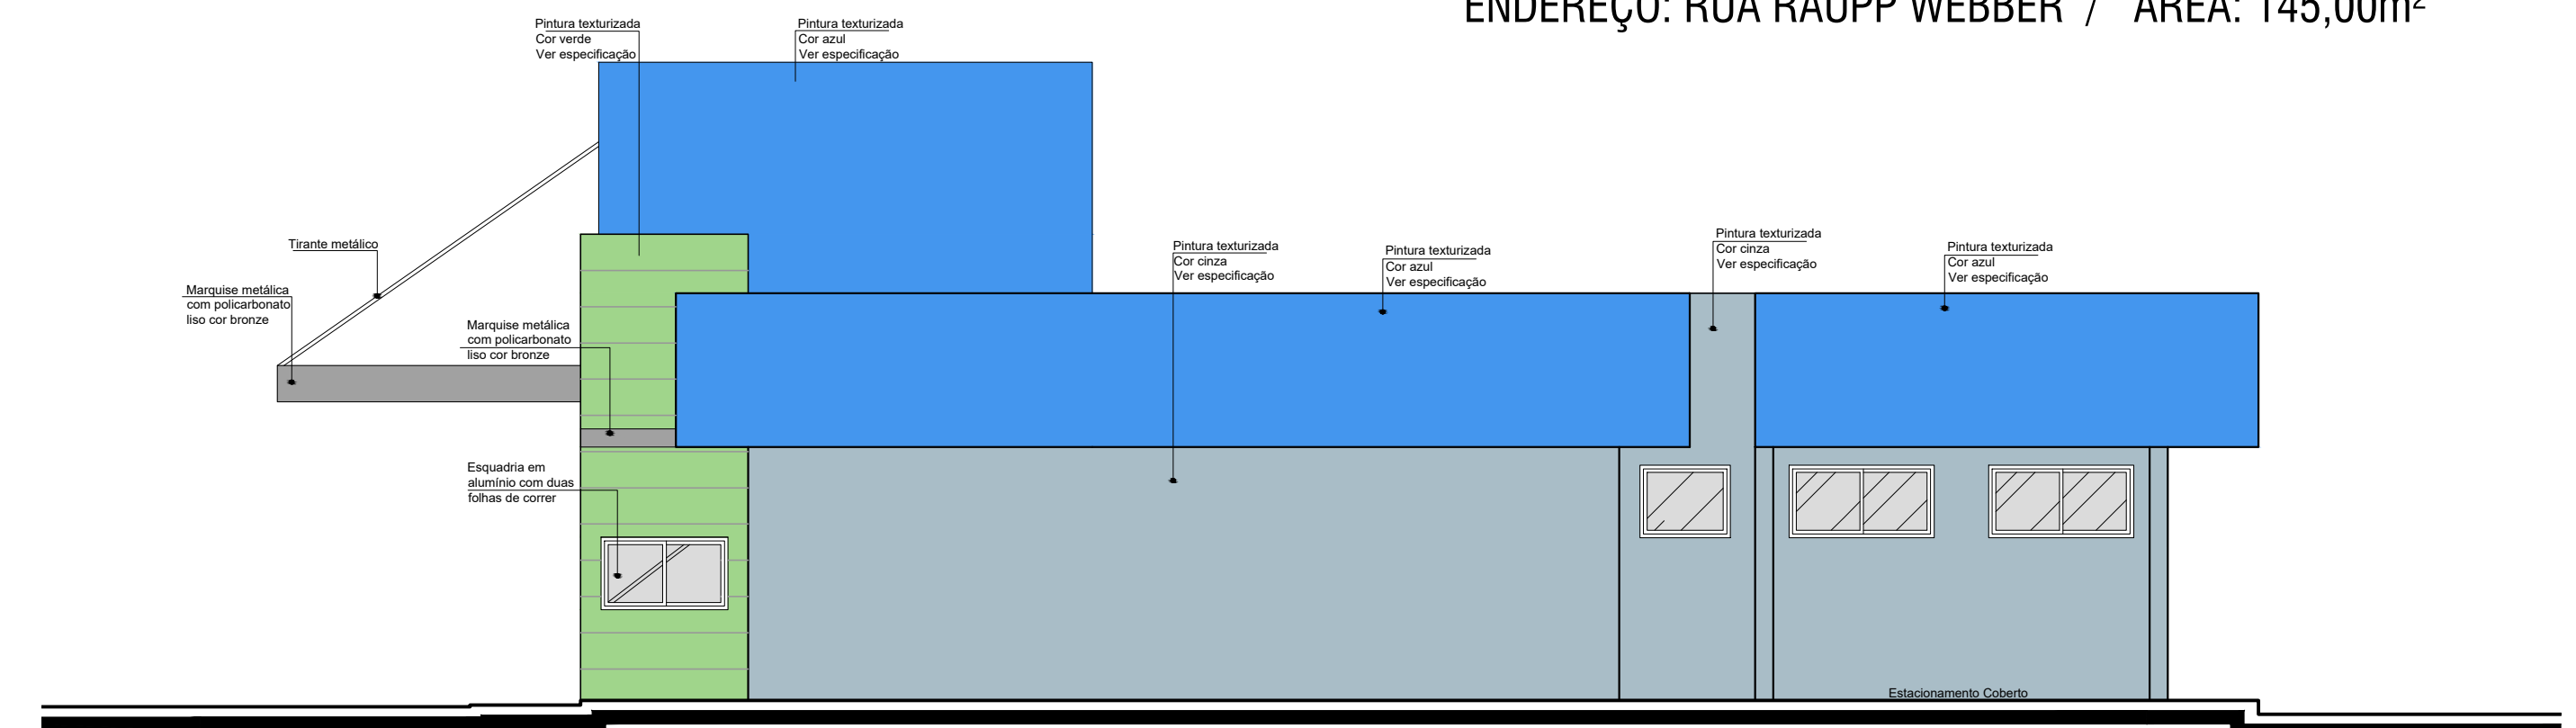


FACHADA LATERAL LESTE
 Escala: 1/150

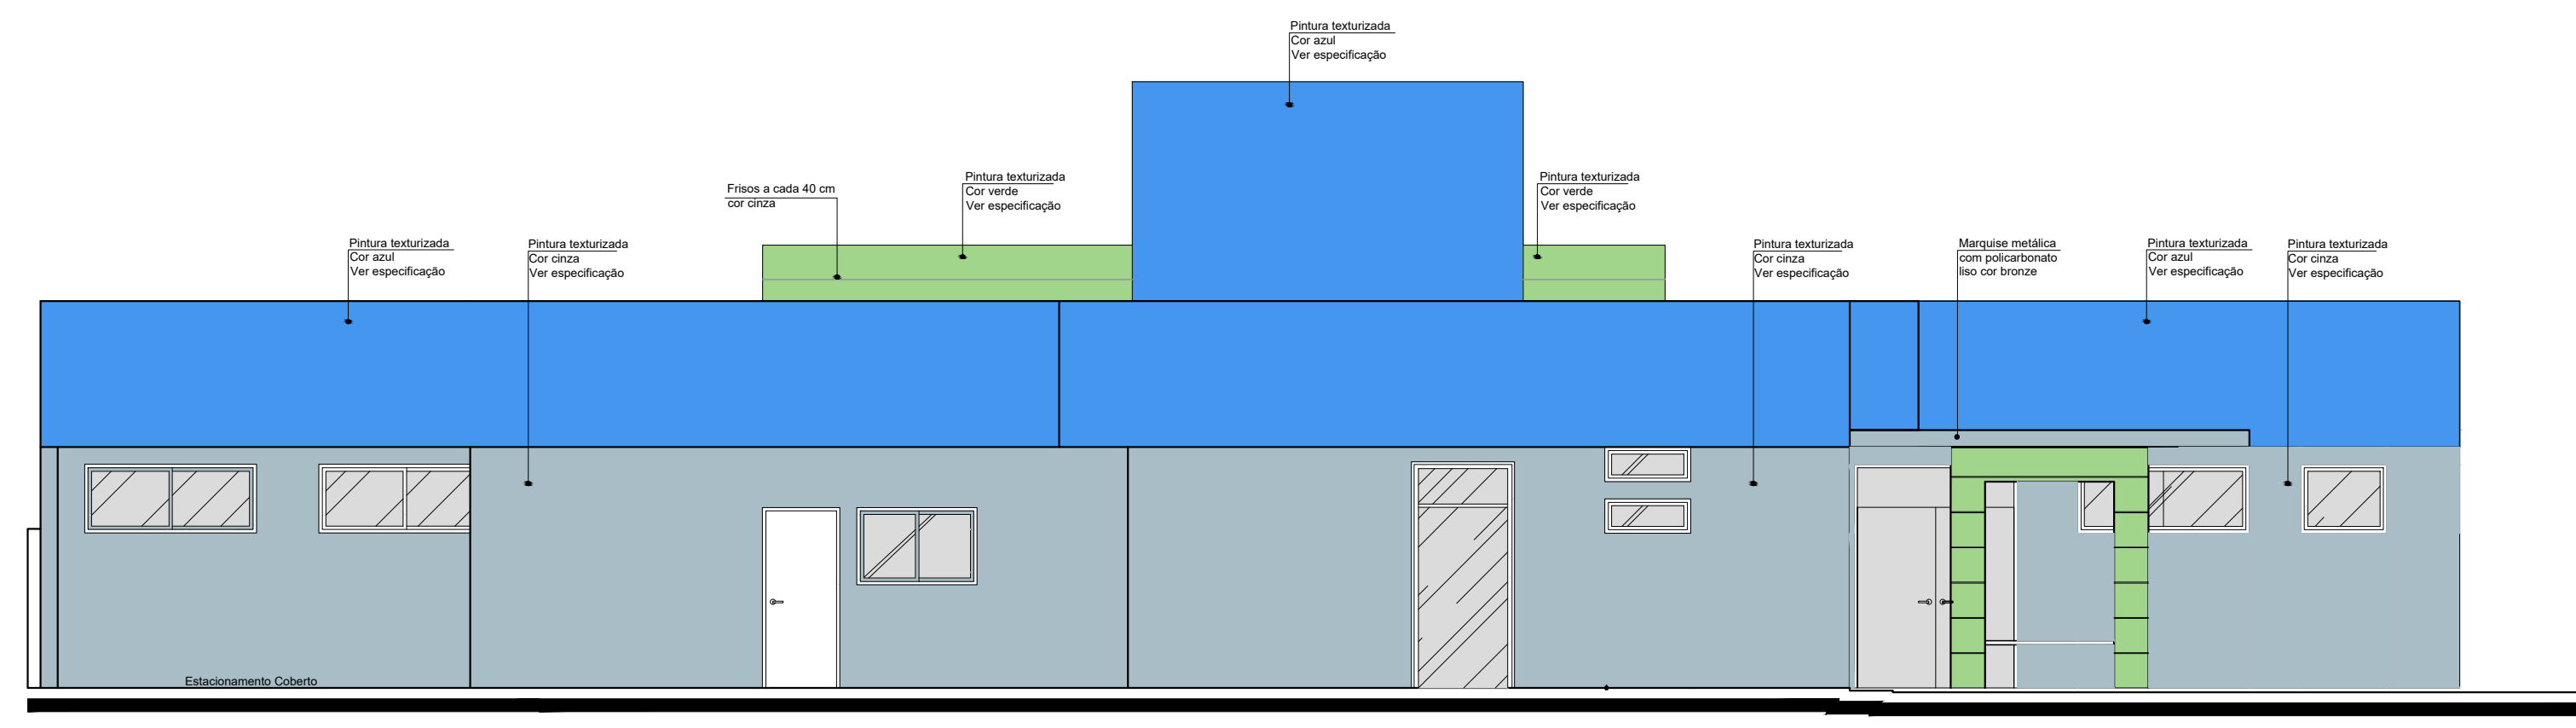


FACHADA FUNDOS
 Escala: 1/150

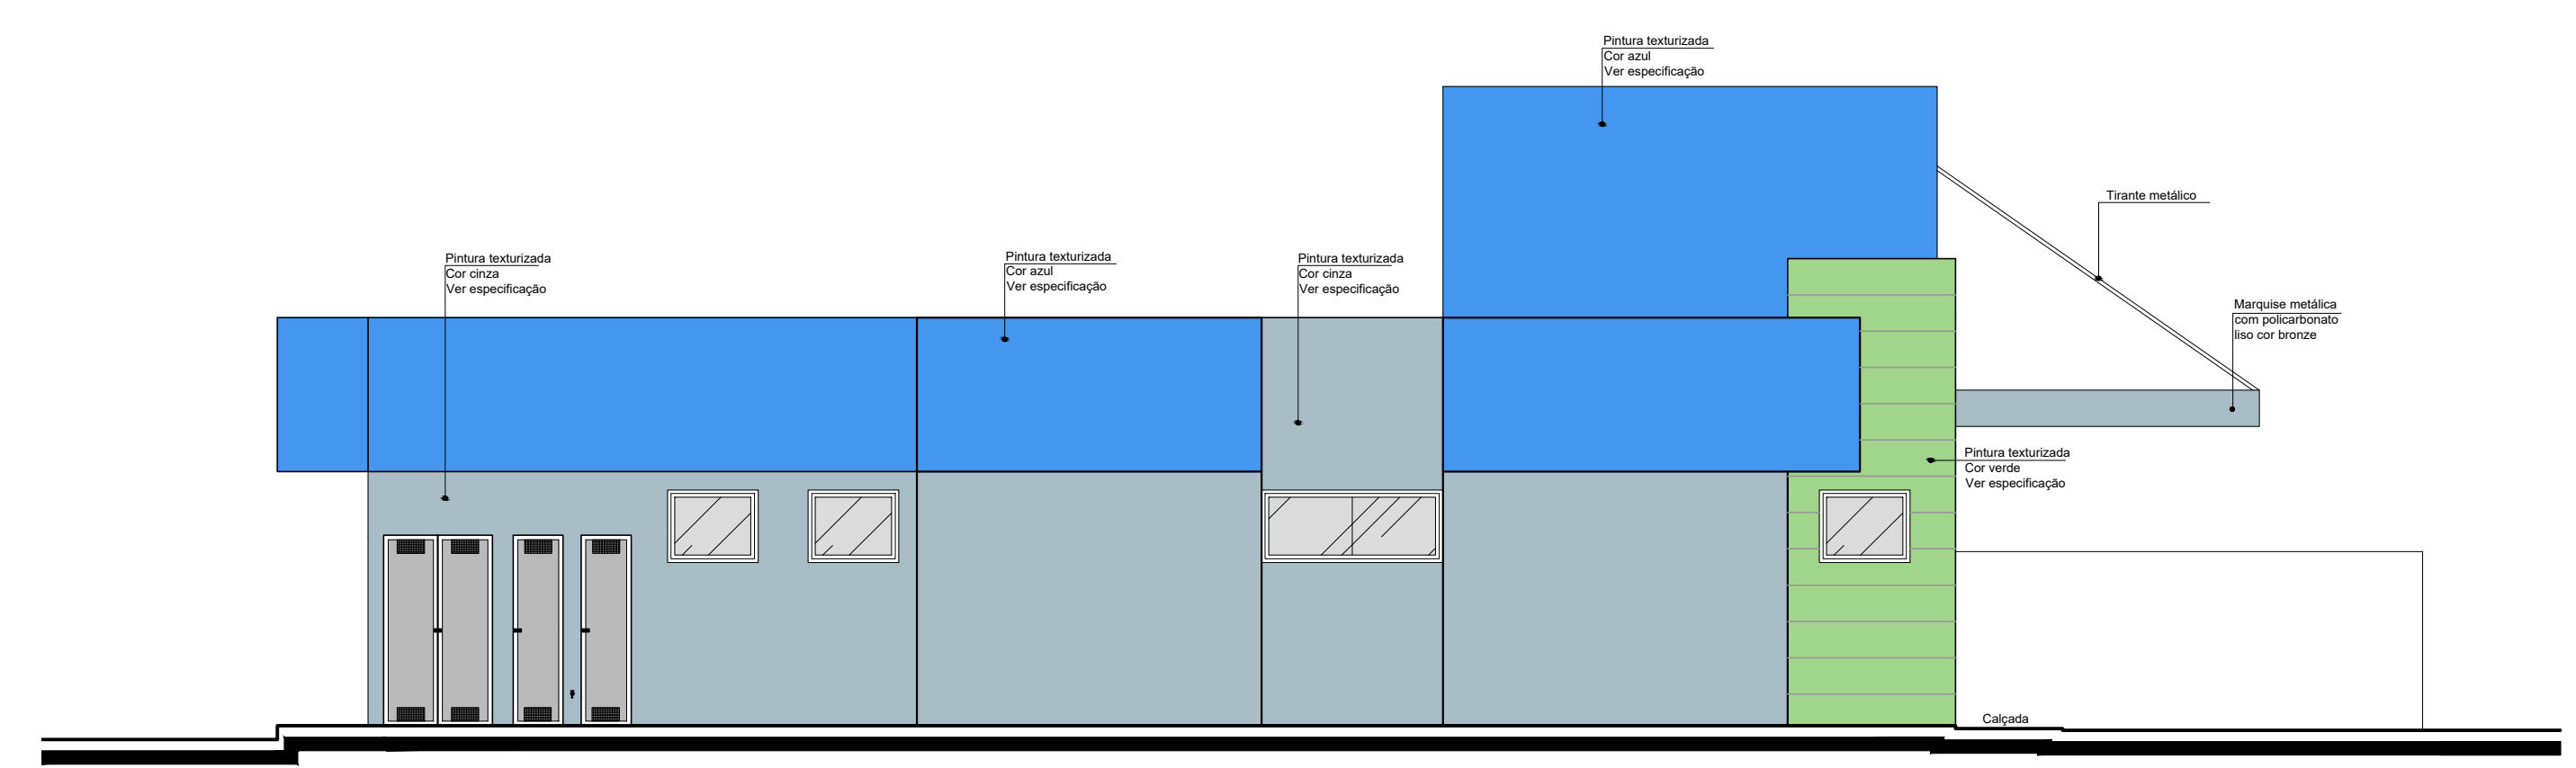


FACHADA LATERAL OESTE
 Escala: 1/150

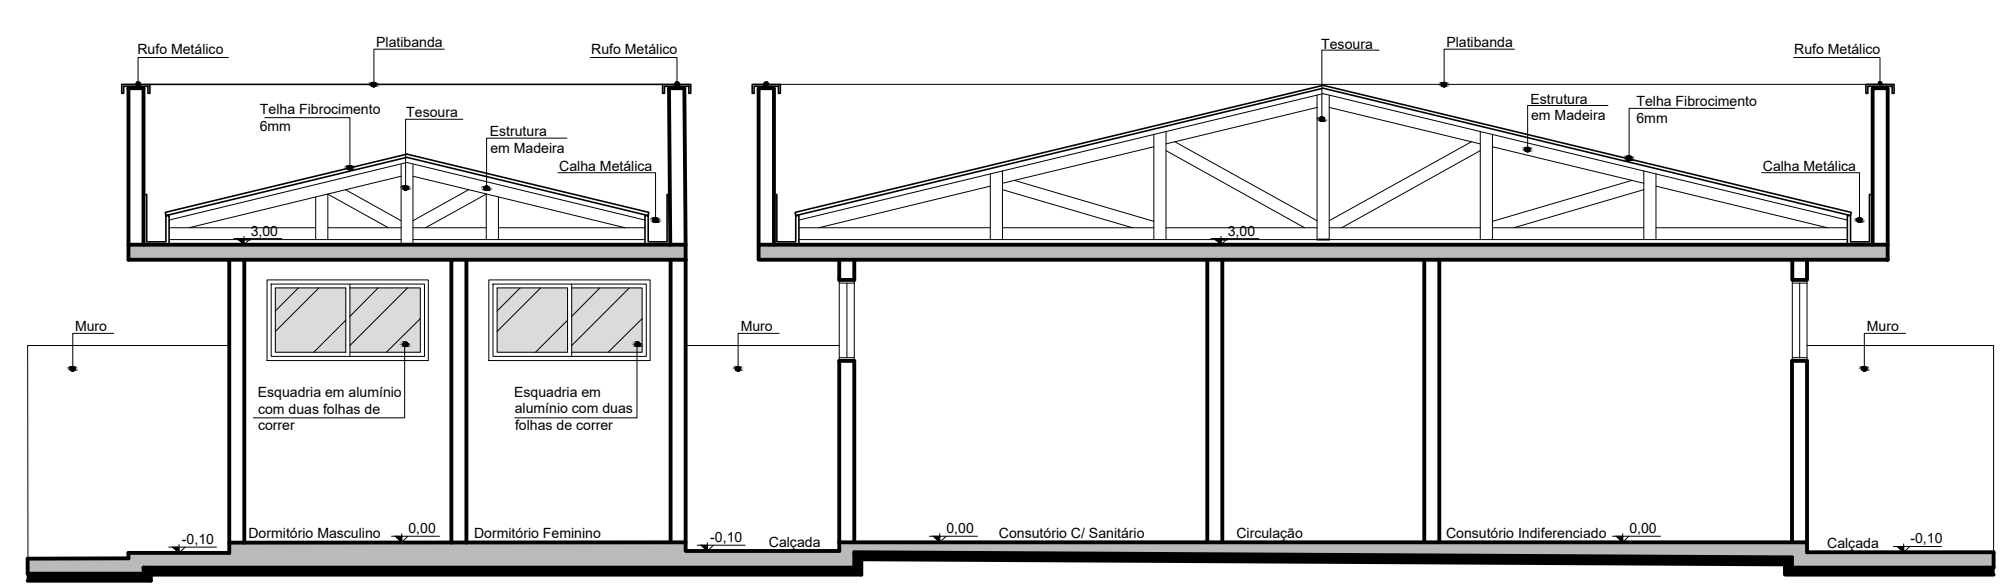

CORTE A-A
 Escala: 1/150

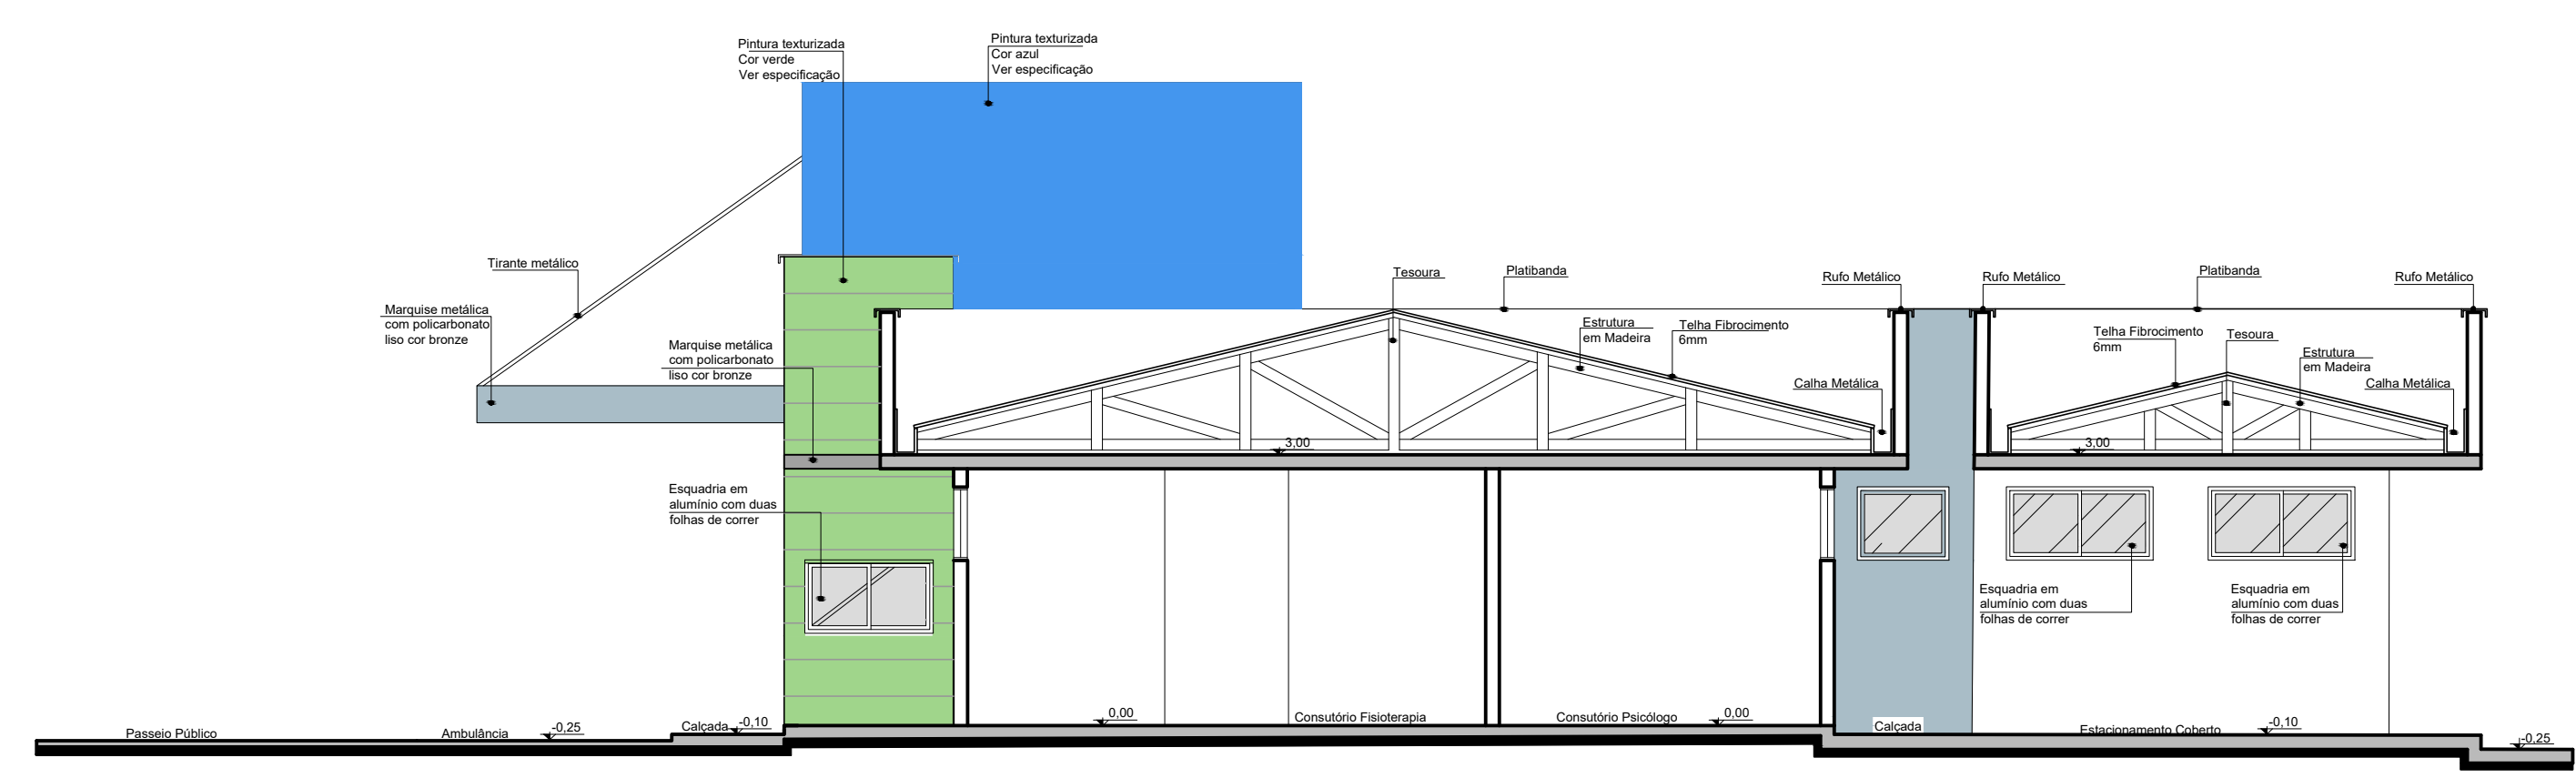

CORTE B-B
 Escala: 1/150

	PREFEITURA M. DE MORRINHOS DO SUL - RS LOGRADOURO RUA RAUPP WEBBER - CENTRO - MORRINHOS DO SUL - RS TIPO EDIFÍCIO ALVENARIA UBS CENTRAL	ASSUNTO: CORTES E FACHADAS ESCALA: 1/75 DATA: MARÇO/2023 PRANCHAS:
	ATIVIDADE: TIPO AMPLIAÇÃO	ASSINATURA:
	AUTOR: ARQ. EVELIN CARLOS ALVES CAU A103615-7 REFERENTE: AMPLIAÇÃO DA UBS CENTRAL	04/04