




CORTE LONGITUDINAL
ESC. 1:100

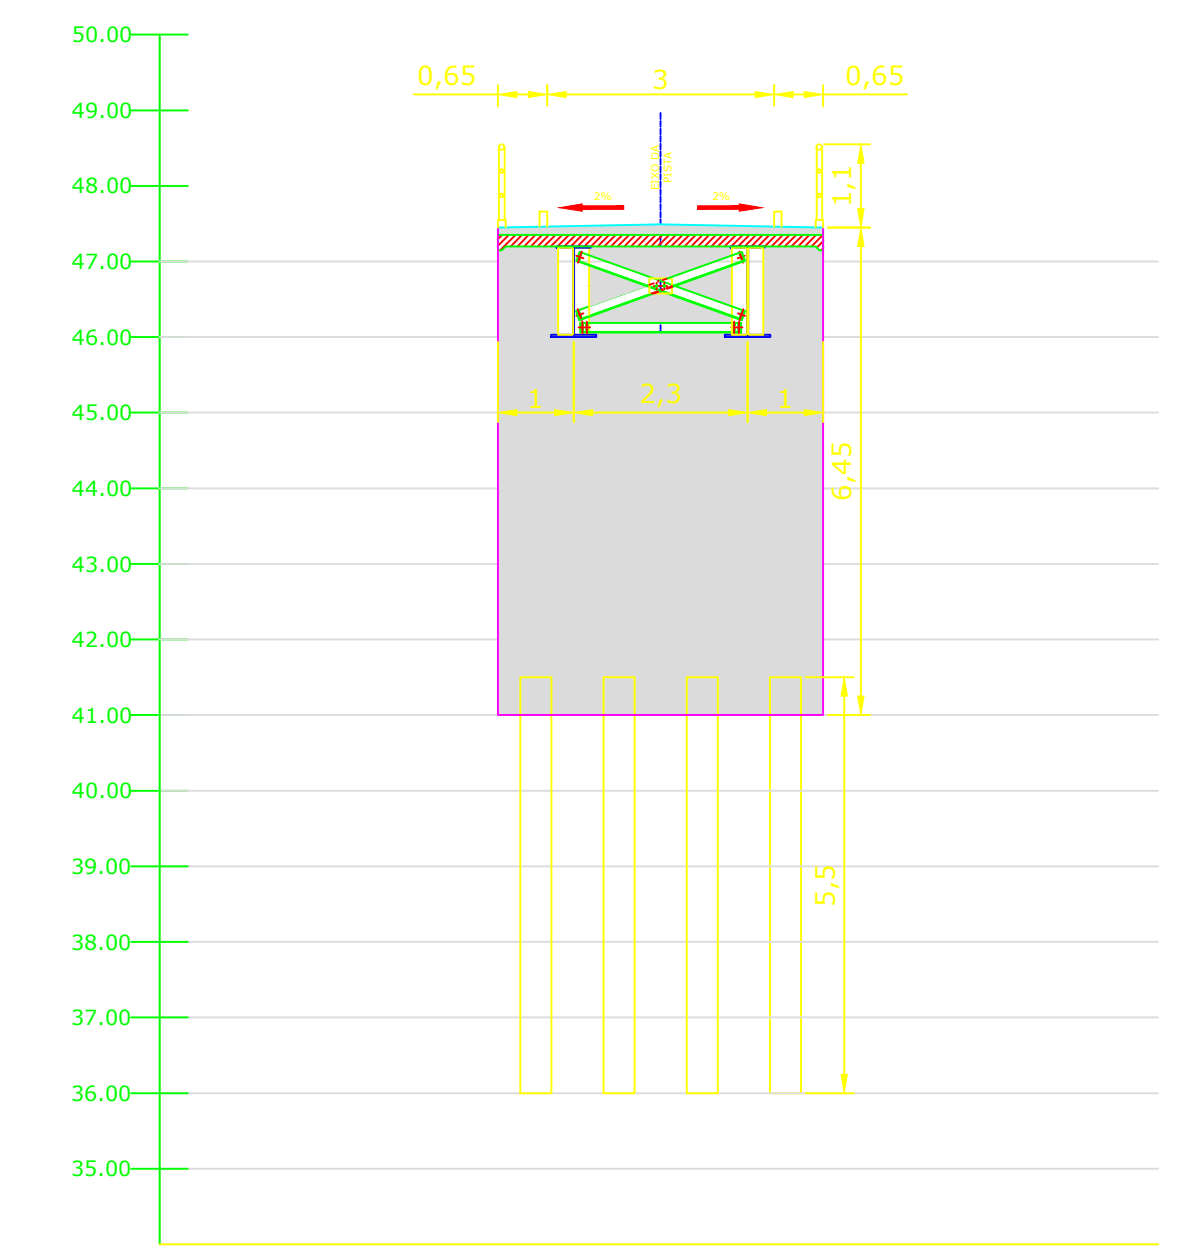


SEÇÃO NO APOIO - ENCONTRO 1
ESC. 1:100

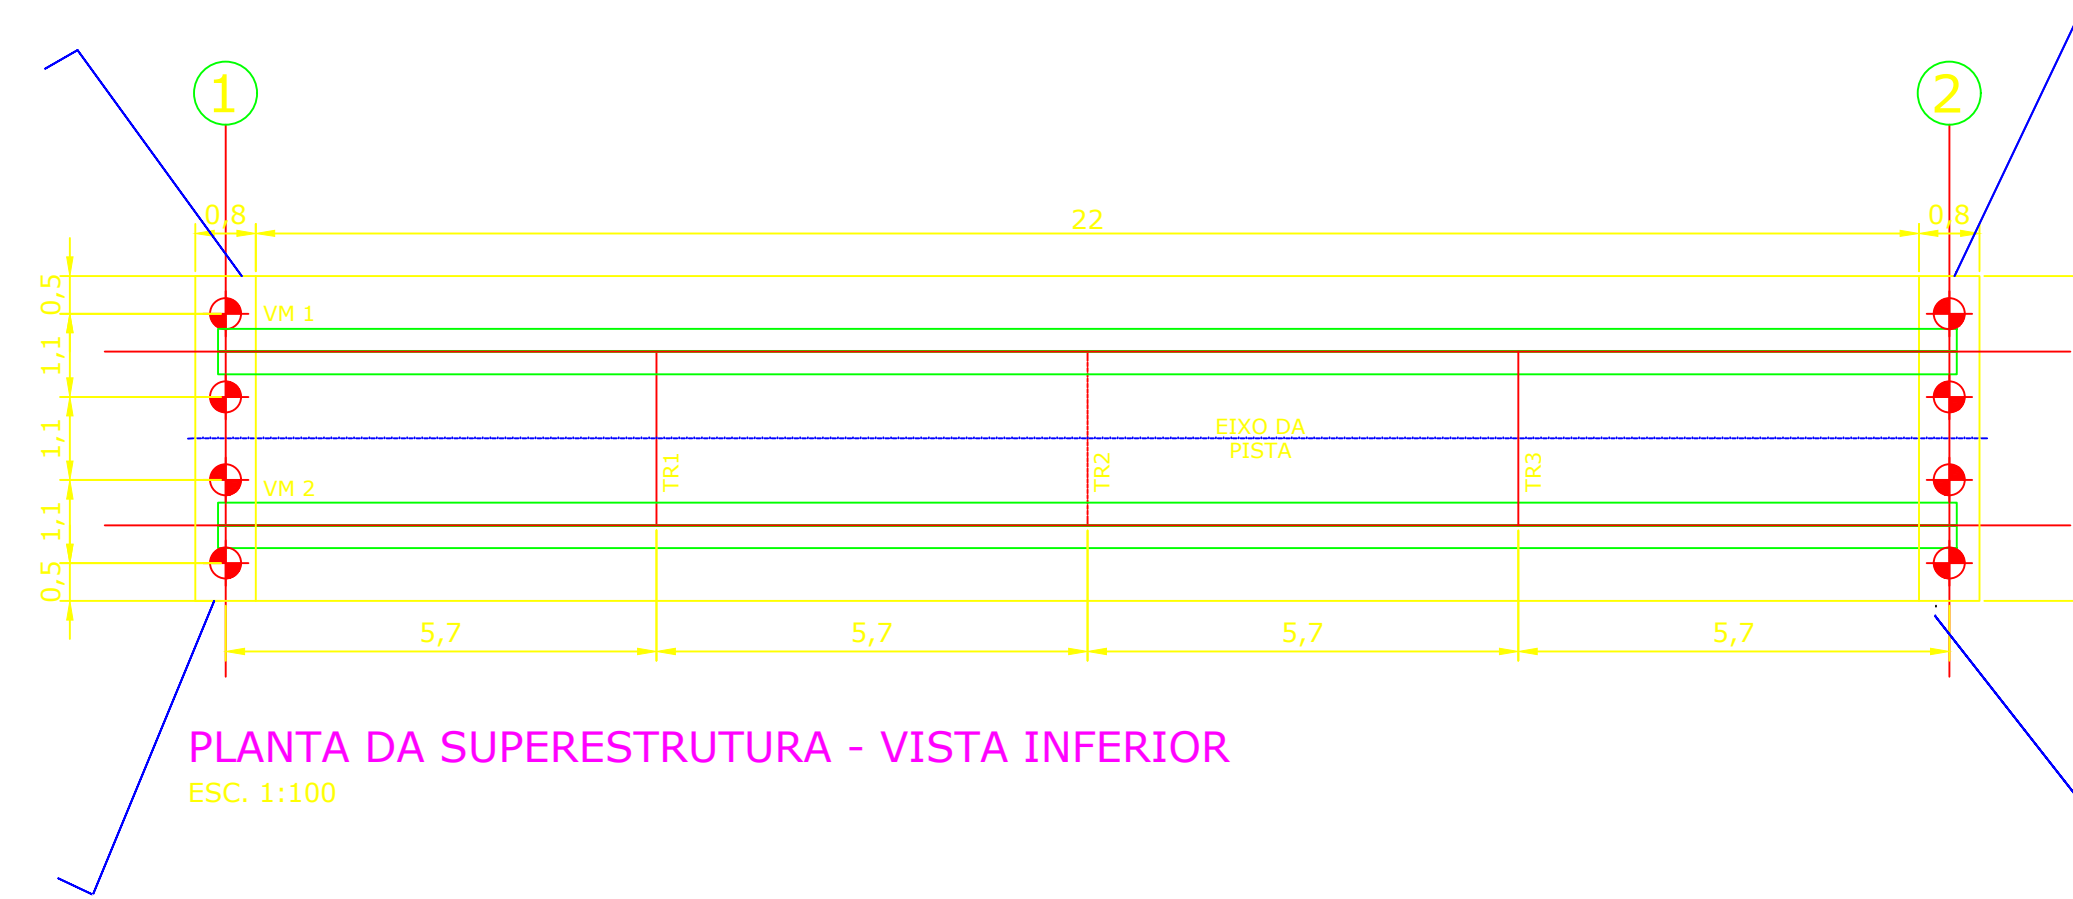

PLANTA DA SUPERESTRUTURA - VISTA INFERIOR
ESC. 1:100

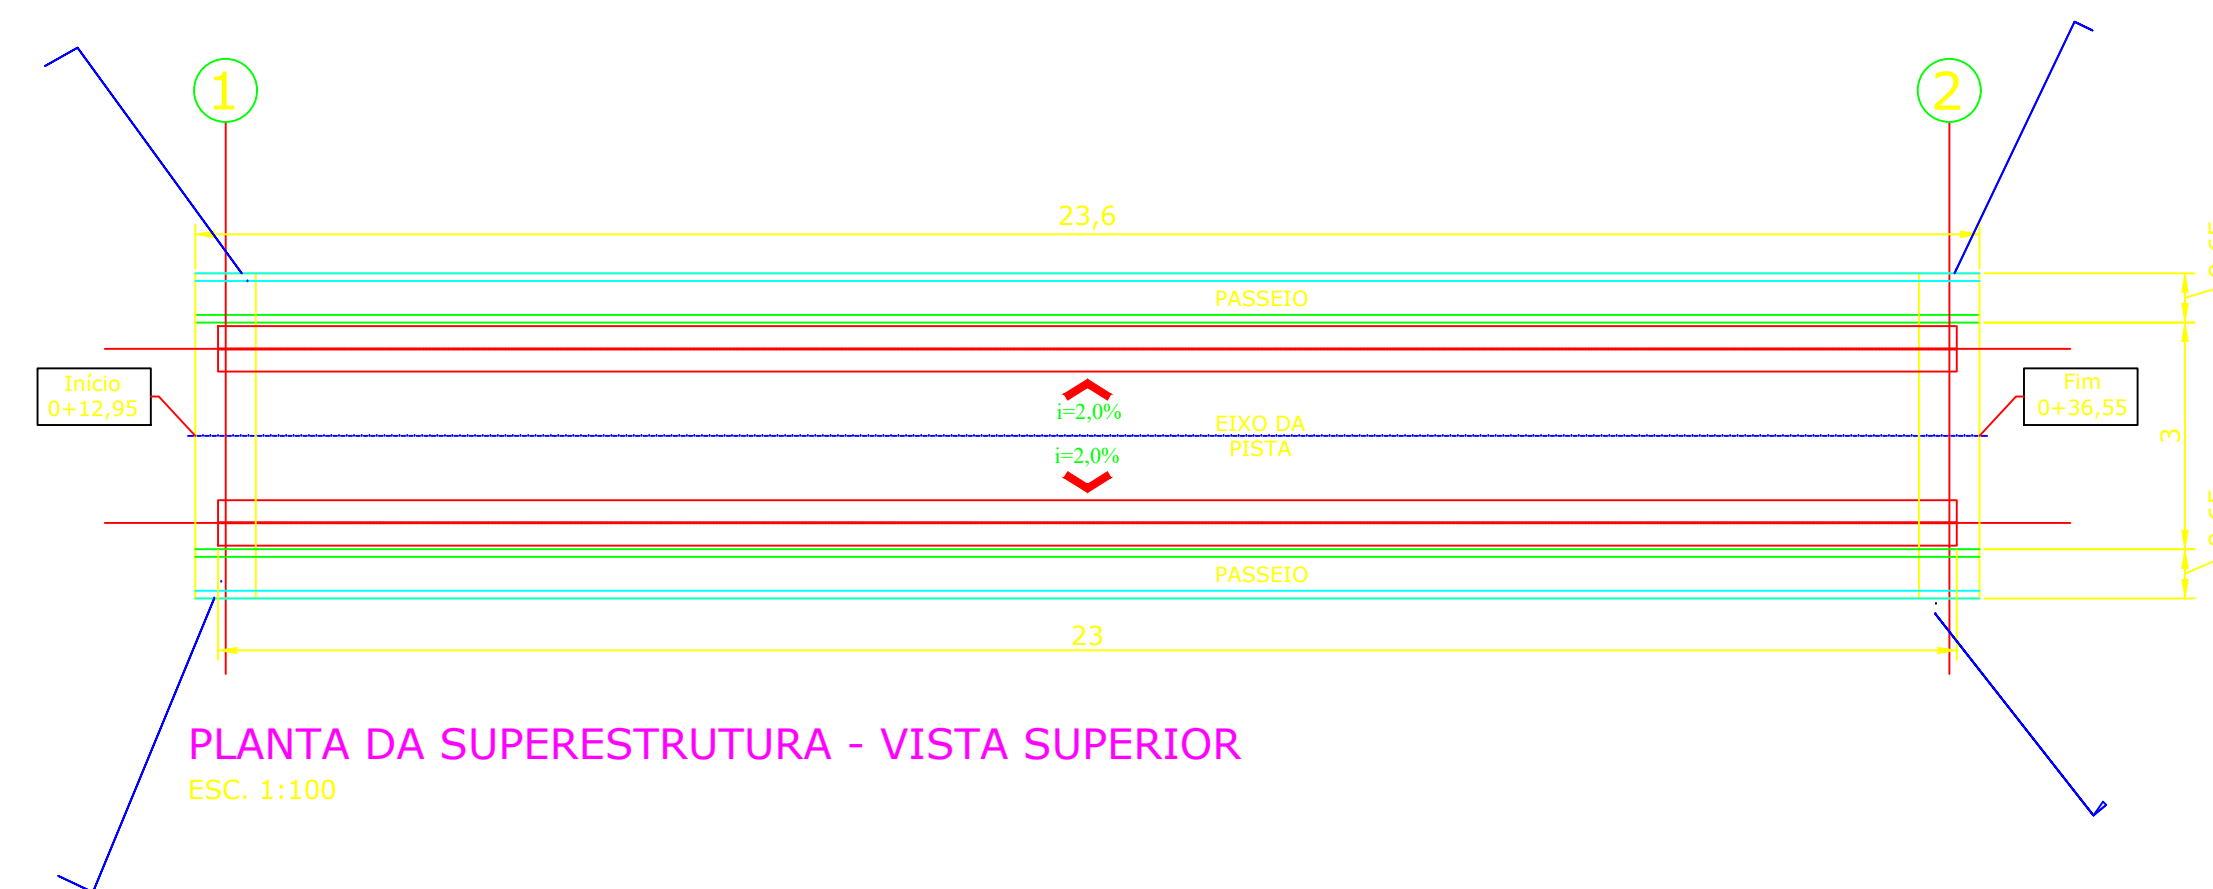

PLANTA DA SUPERESTRUTURA - VISTA SUPERIOR
ESC. 1:100

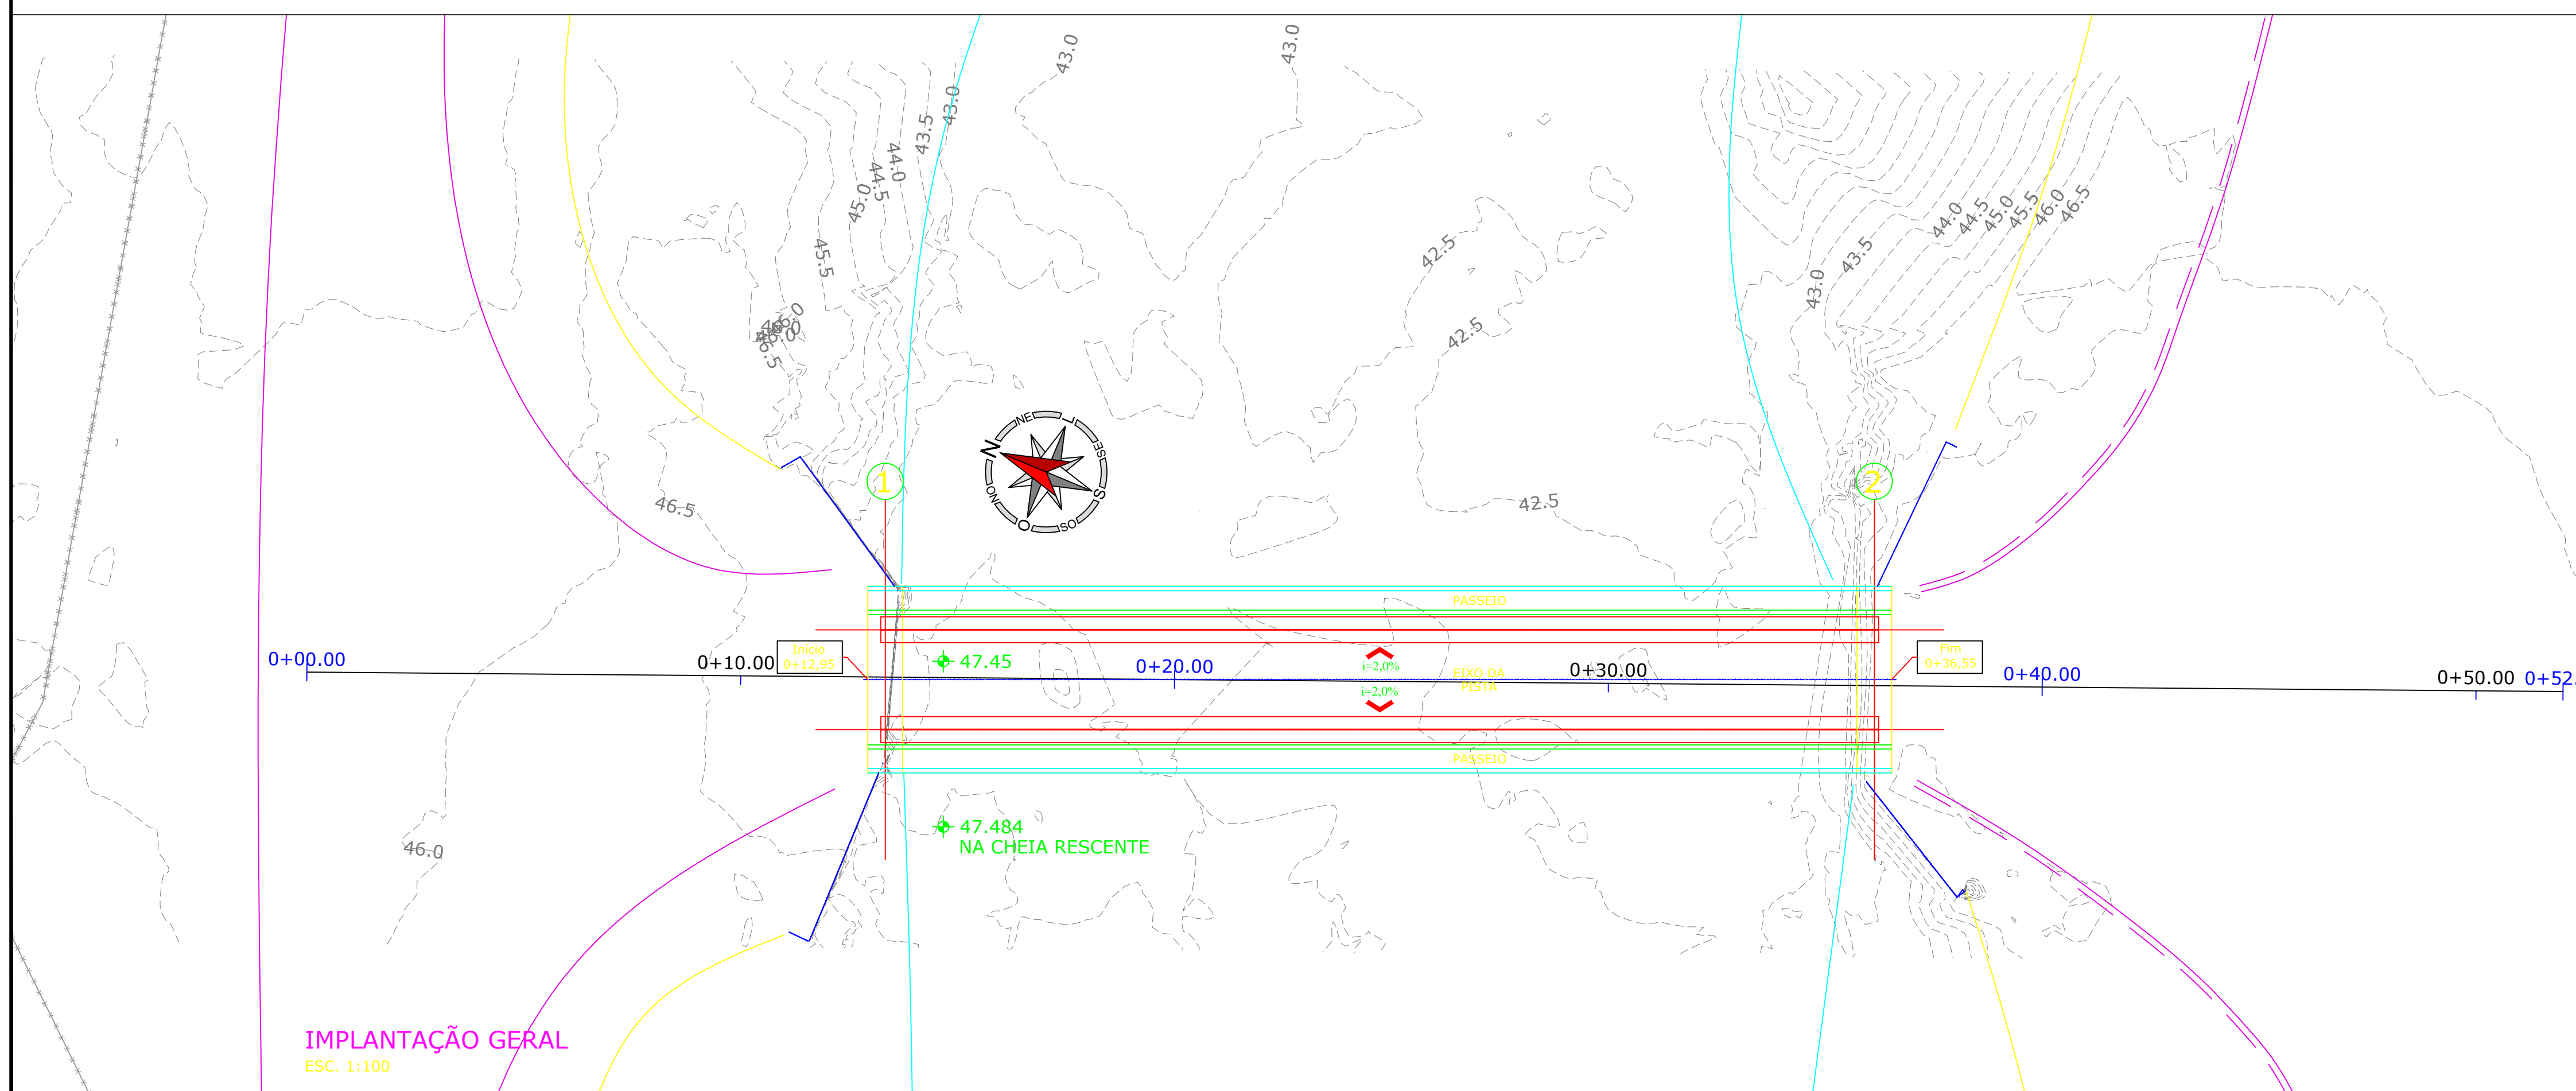

IMPLANTAÇÃO GERAL
ESC. 1:100

Revisão	Data	Motivo
Rev. 00	24/07/2023	



PREFEITURA MUNICIPAL DE MORRINHOS DO SUL - RS
RECONSTRUÇÃO DE PONTE MISTA, DE CONCRETO E AÇO,
SOBRE RIO DO MENEGUE,
LOCAL:
ESTRADA GERAL MORRO DO FORNO - COMUNIDADE VILA TRÊS PASSOS

ENG. CIVIL HELMIR LEMERTZ
CREA-SC 151.540-E

ASSUNTO: PROJETO
ESCALA: INDICADA
DATA:
PRIMEIRA: ÚNICA