


DMT - MORRINHOS DO SUL - PERDIDA(Km)		
POS.	REFERÊNCIA	DIST.*
01	USINA ASFÁLTICA - DOM PEDRO DE ALCÂNTRA - RS	21.00
02	USINA ASFÁLTICA OSÓRIO - RS	77.70
03	USINA ASFÁLTICA - SANGA DA TOCA - SC	70.00
04	USINA ASFÁLTICA - SANTO ANTÔNIO DA PATRULA - RS	108.00
05	USINA ASFÁLTICA - IÇARA - SC	120.00
06	REFINARIA - CANOAS - RS	186.00
07	PORTO ALEGRE - CAPITAL - RS	185.00
08	JAZIDA DE MATERIAL DE EMPRÉSTIMO PARA ATERRO E BOTA-FORA	3.0

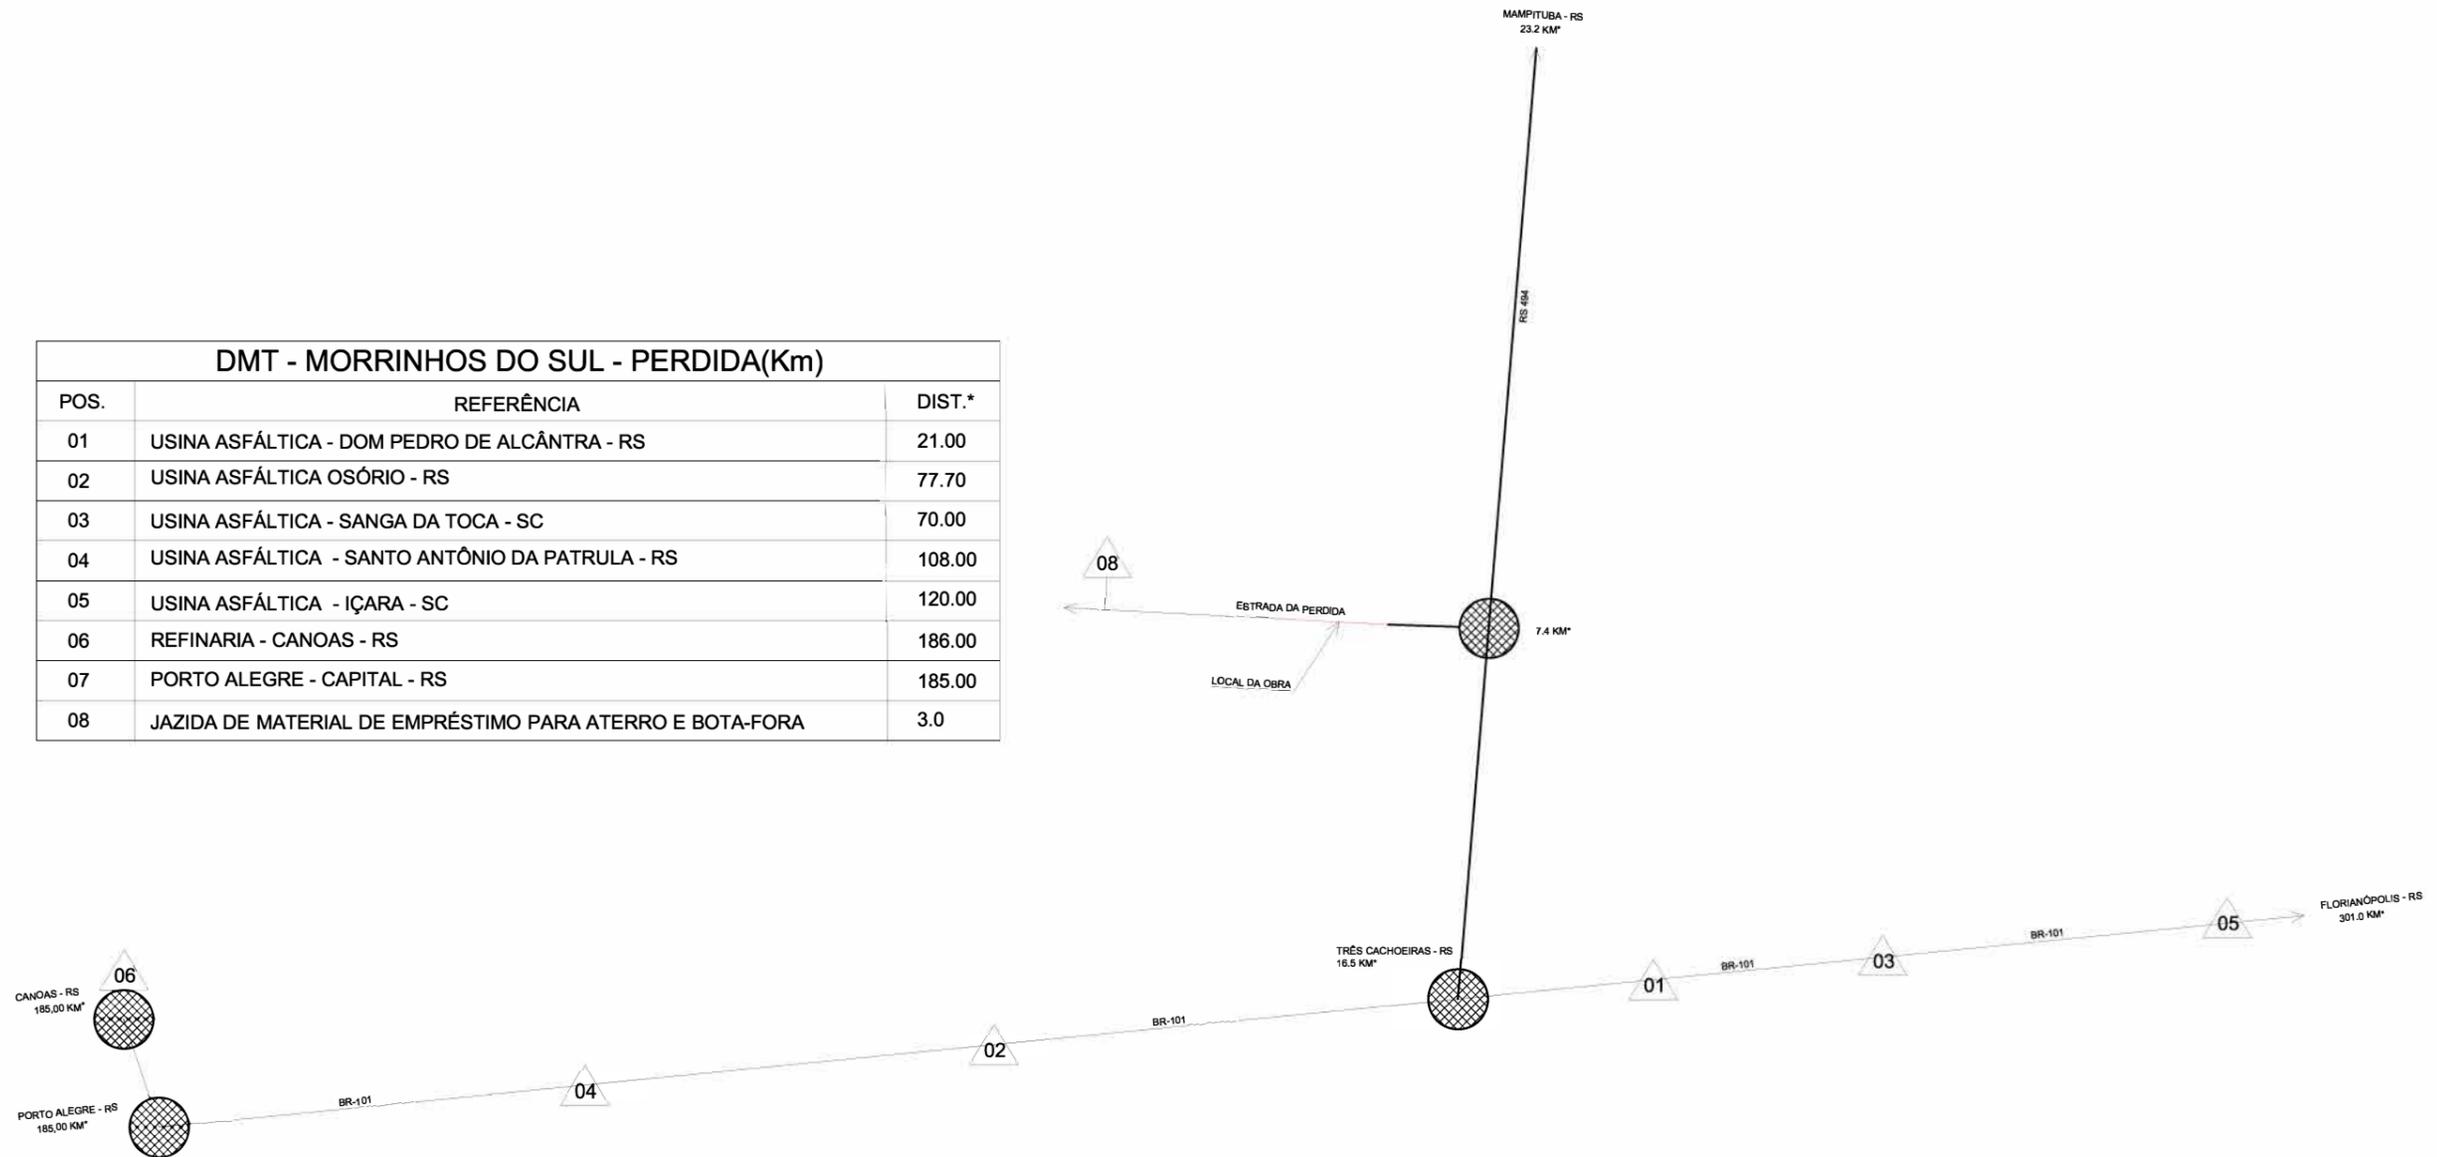

\* DISTÂNCIA RELATIVA AO CENTRO MÉDIO DA OBRA

\* USINA ASFÁLTICA ADOTADO DMT DE 21,00 KM

Rev.	Desenhado	Resp. Técnico	Aprovado	Data	Descrição
0	ALEX C. SILVA	ALEX C. SILVA	MARCOS V. S.	08/12/2023	EMIÇÃO INICIAL



PROPRIETÁRIO:  
MUNICÍPIO DE MORRINHOS DO SUL - RS  
PROJETO:  
PAVIMENTAÇÃO DA ESTRADA DA PERDIDA\_TRECHO 01  
RESPONSÁVEL TÉCNICO:  
ENG. CIVIL ALEX CAVALHEIRO DA SILVA - CREA/RS 219614  
TÍTULO:  
CROQUI - DISTÂNCIA MÉDIA DE TRANSPORTE - DMT

CONV. ESTADUAL:  
PAVIMENTA. RS  
ESC.: 1:125  
DATA:  
DEZ/2023  
CÓD.:  
DMT