



■ Área de corte: 15,464 m²
■ Área de aterro: 85,541 m²

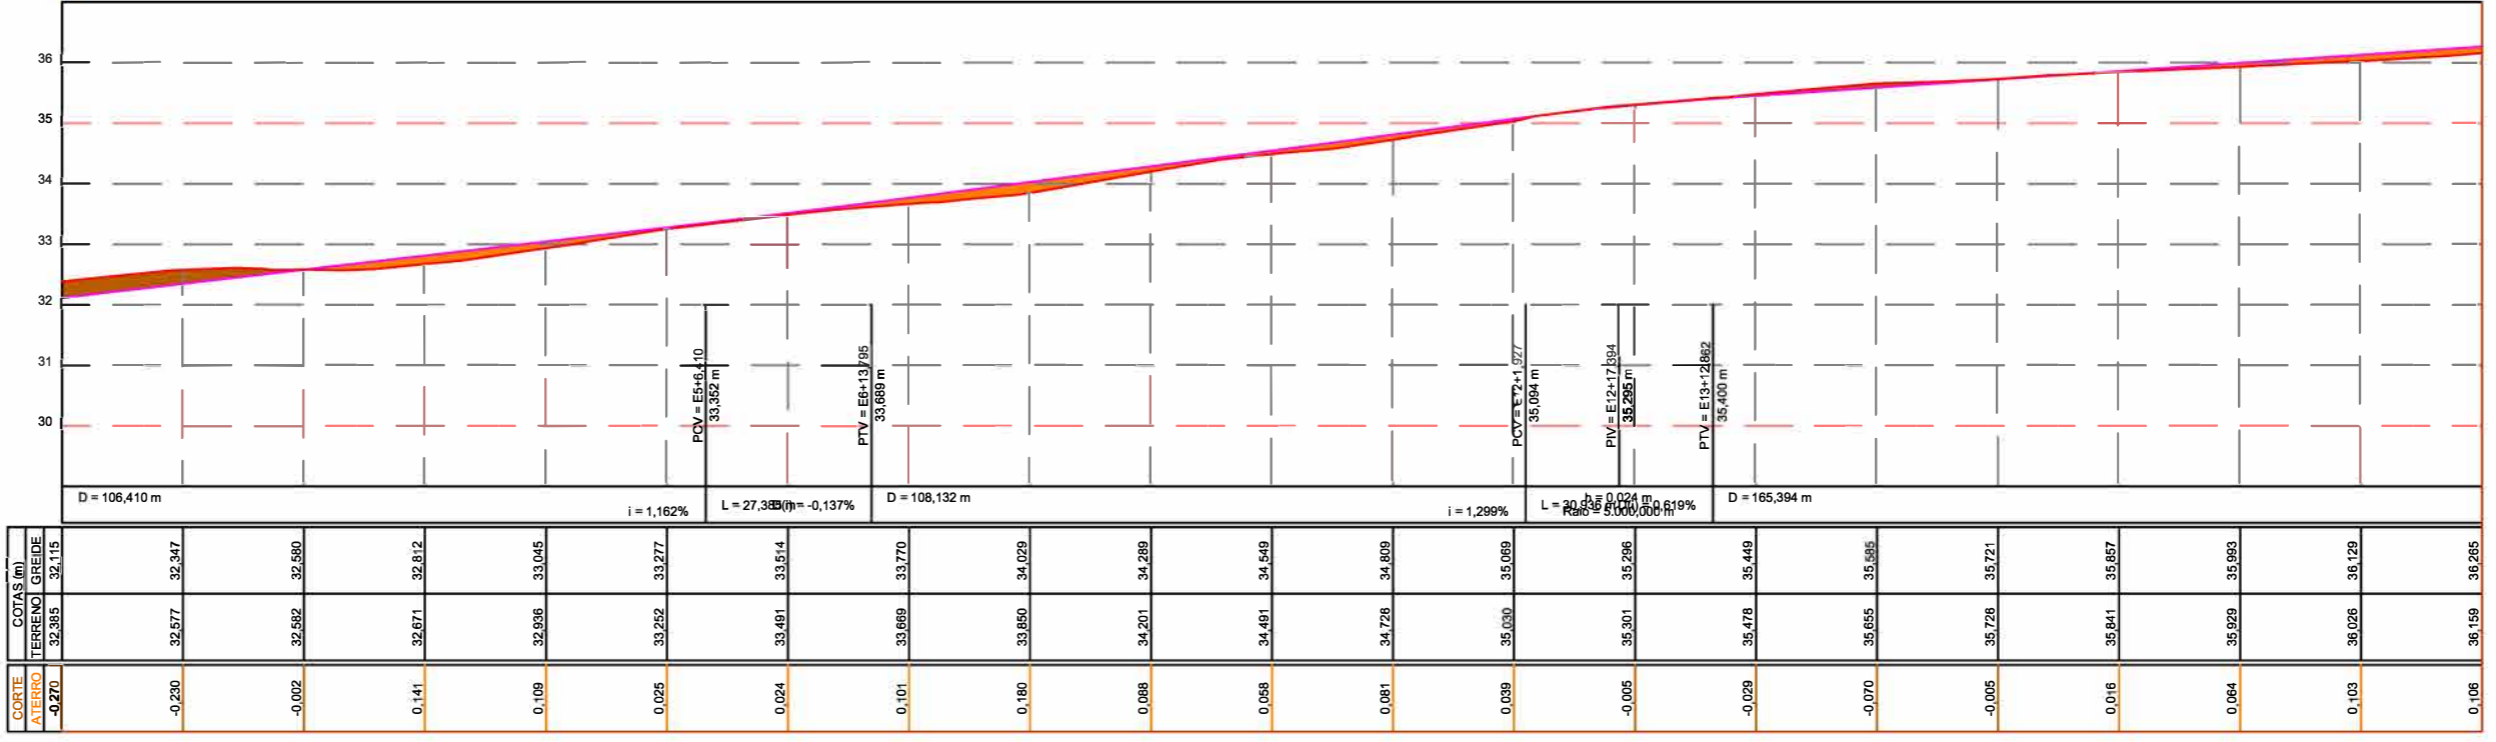

0	ALEX C. SILVA	ALEX C. SILVA	MARCOS V. S.	08/12/2023	EMISSÃO INICIAL
Rev.	Desenhado	Resp. Técnico	Aprovado	Data	Descrição
					PROPRIETÁRIO: MUNICÍPIO DE MORRINHOS DO SUL - RS PROJETO: PAVIMENTAÇÃO DA ESTRADA DA PERDIDA_TRECHO 01 RESPONSÁVEL TÉCNICO: ENG. CIVIL ALEX CAVALHEIRO DA SILVA - CREA/RS 219614 TÍTULO: PROJETO GEOMÉTRICO 0 + 000 Km ao 0 + 380 Km
					CONV. ESTADUAL: PA VIMENTA-RS ESC.: 1:125 DATA: DEZ/2023 CÓD.: PG-01