



SEÇÃO TRANSVERSAL TIPO

SEÇÃO TRANSVERSAL TIPO DA PAVIMENTAÇÃO ASFÁLTICA - Km 0+100

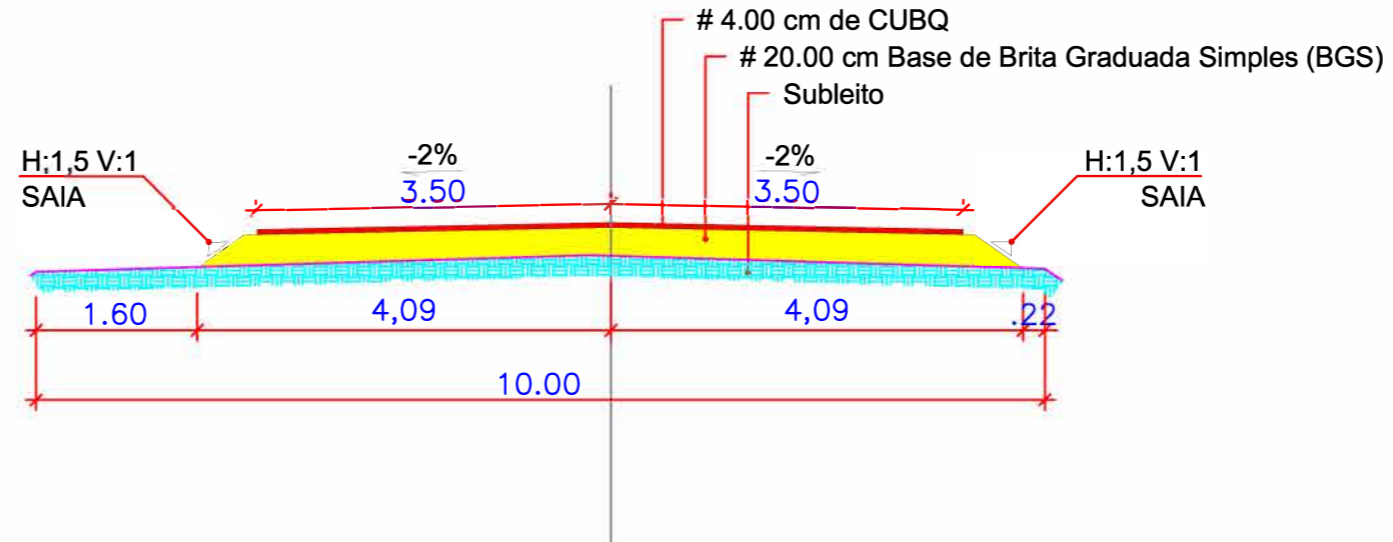

SEÇÃO TRANSVERSAL TIPO DA PAVIMENTAÇÃO ASFÁLTICA - Km 0+340

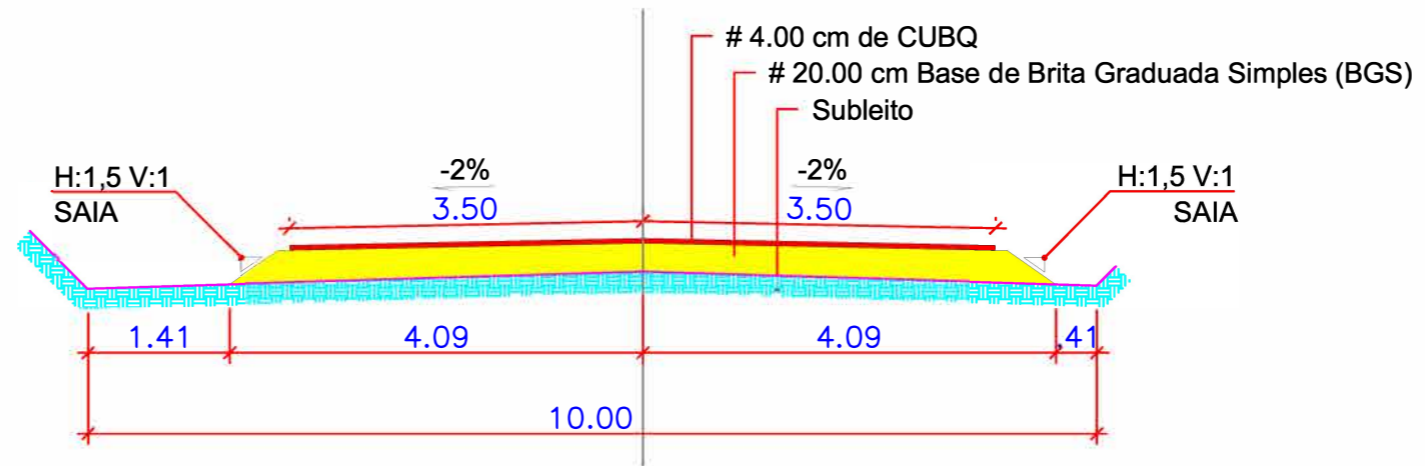

Rev.	Desenhado	Resp. Técnico	Aprovado	Data	Descrição
0	ALEX C. SILVA	ALEX C. SILVA	MARCOS VENICIOS	08/12/2023	EMISSÃO INICIAL

	PROPRIETÁRIO:	MUNICÍPIO DE MORRINHOS DO SUL	CONV. ESTADUAL:	PAVIMENTA-RS
	PROJETO:	PAVIMENTAÇÃO DA ESTRADA DA PERDIDA_TRECHO 01	ESC:	1:75
	RESPONSÁVEL TÉCNICO:	ENG. CIVIL ALEX CAVALHEIRO DA SILVA - CREA/RS 219614	DATA:	DEZ/2023
	TÍTULO:	SEÇÕES TRANSVERSAIS TIPO E 5 Km e E 17 Km	CÓD:	PSTT-01