



ESTADO DO RIO GRANDE DO SUL
PREFEITURA MUNICIPAL DE MORRINHOS DO SUL
PROJETO DE AMPLIAÇÃO ESCOLA PEDRO SELAU - 1 SALA
ENDEREÇO: RUA JOSÉ AUGUSTO LEFFA 01 / ÁREA: 42,80m²

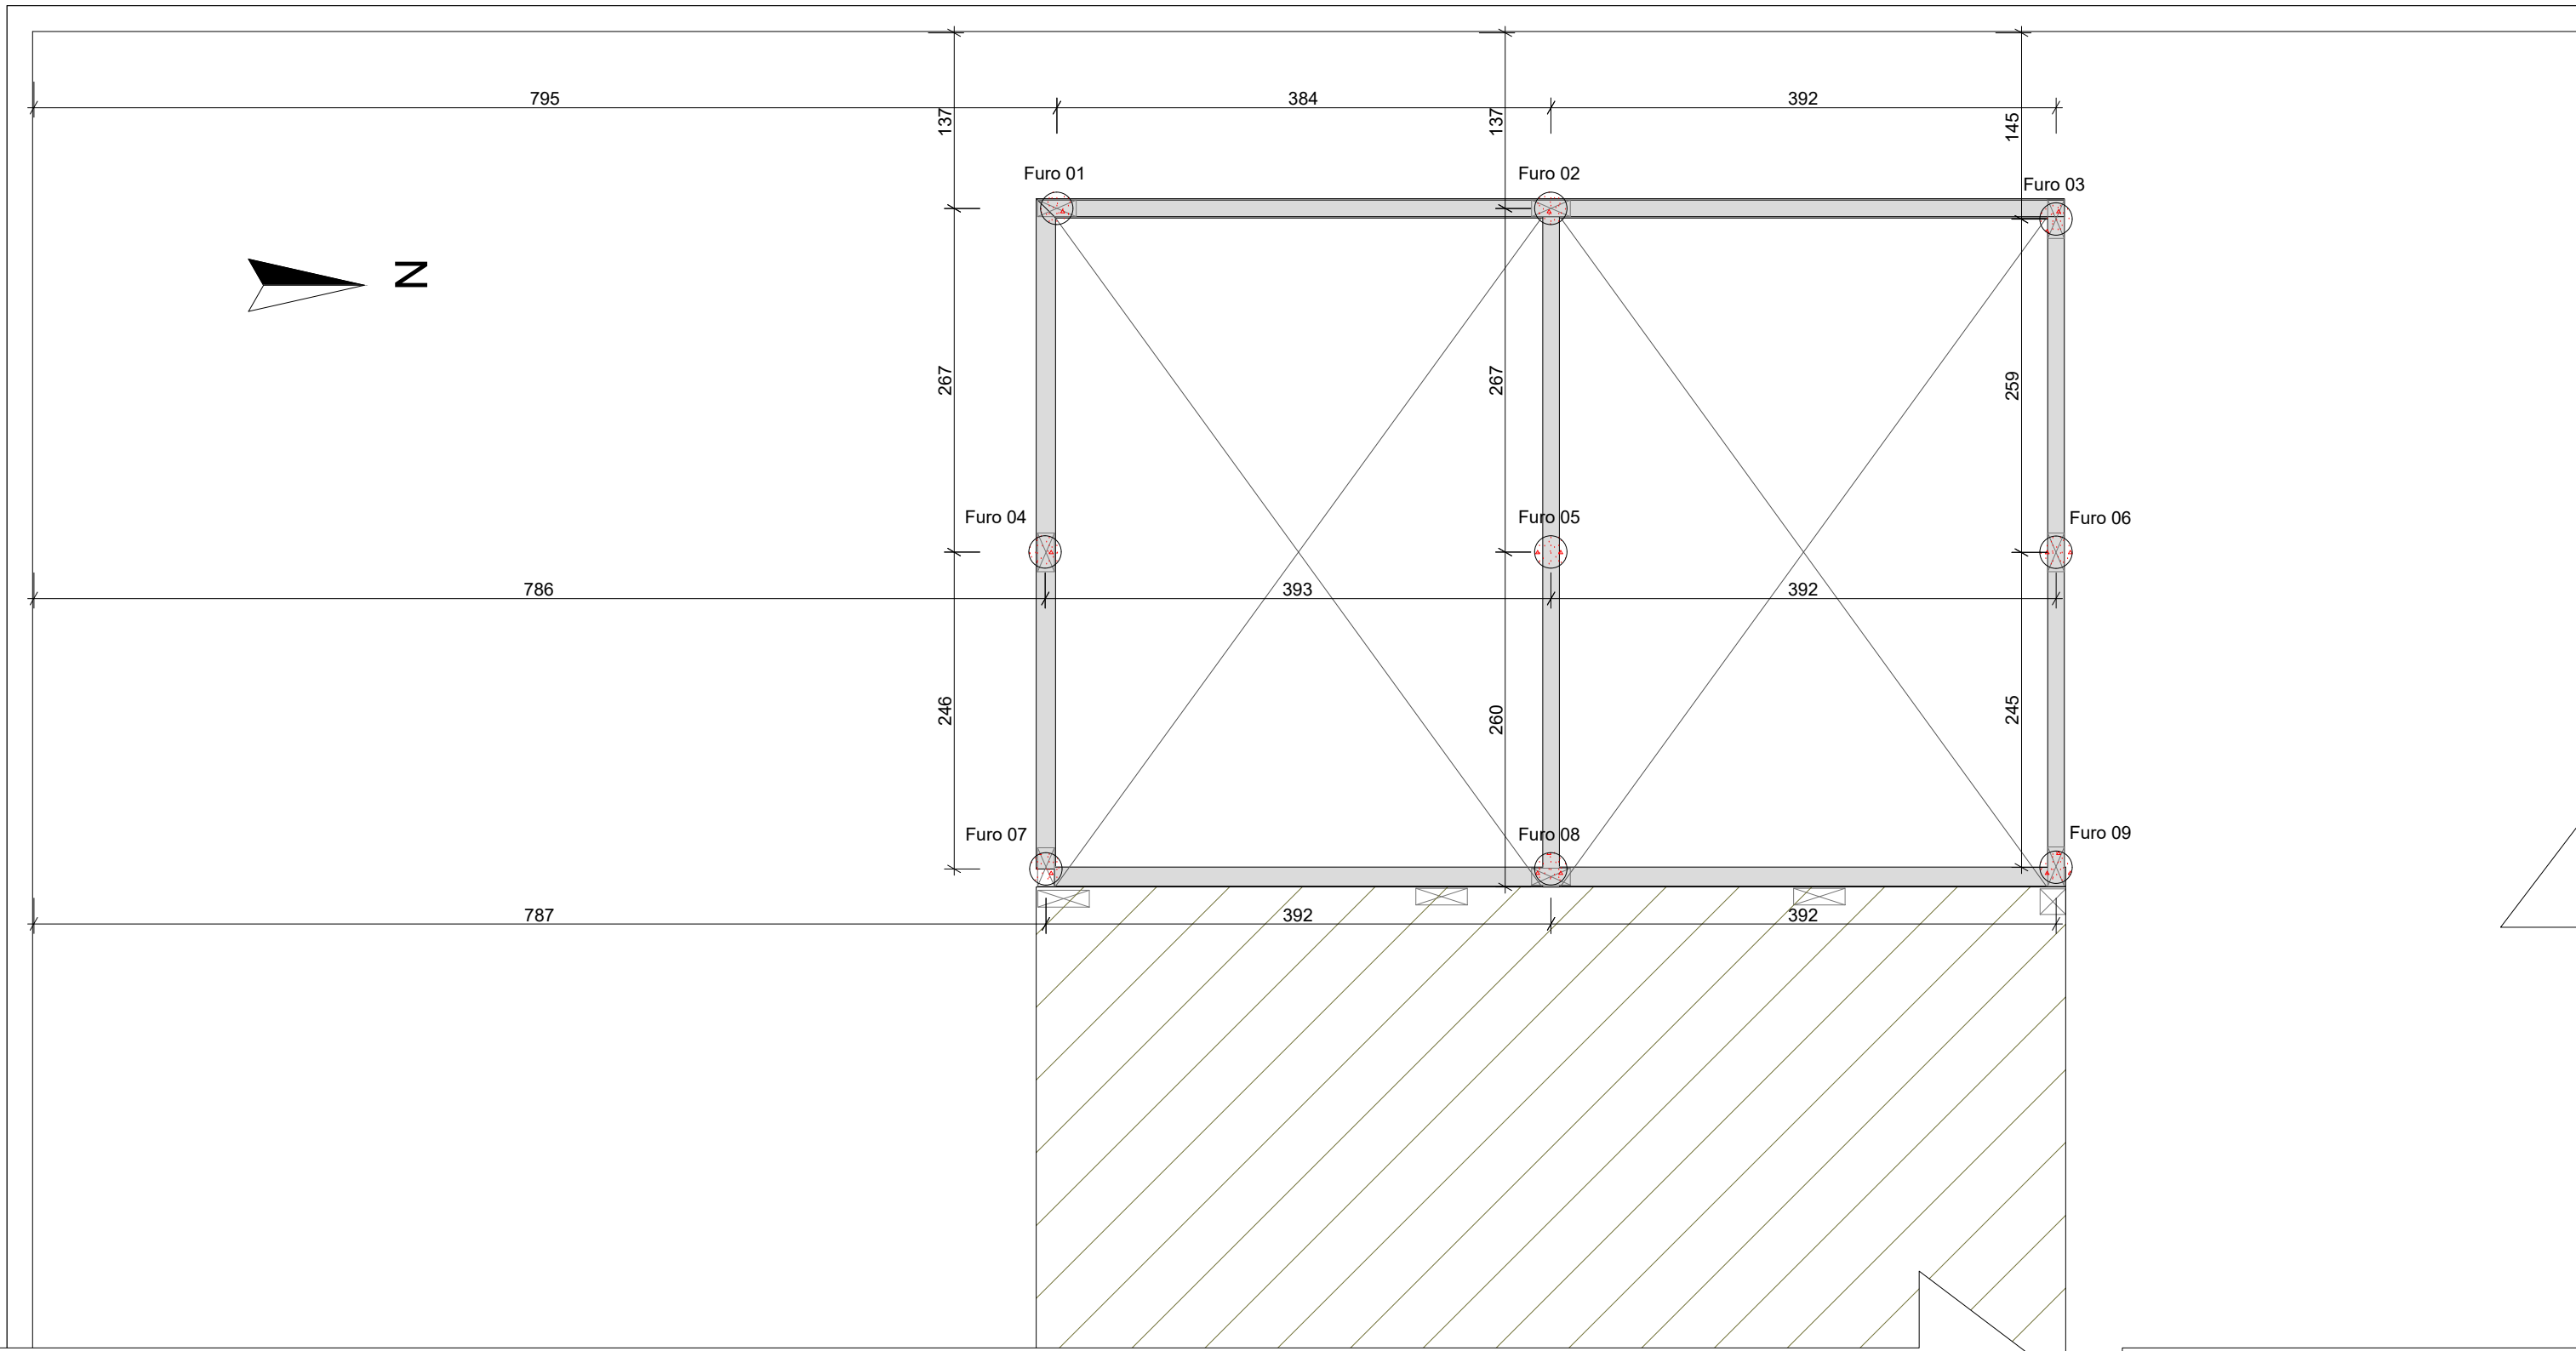

Micro Estacas de 25mm
Escala: 1:50

ESTACAS 30 UND. 25MM:


 Estaca de 25mm locada no eixo.

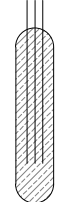 Estaca com 3 barras de ferro 8mm com 1,50m cada e estribo de ferro 5mm com afastamento a cada 12cm.



PREFEITURA M. DE MORRINHOS DO SUL- RS			ASSUNTO:	Micro Estacas
LOGRADOURO: Rua José Augusto Leffa 01			ESCALA:	1:50
TIPO EDIFÍCIO:	ATIVIDADE:	TIPO:	REVISÃO:	
Alvenaria	Escola	Ampliação	DATA:	Março 2025
AUTOR:	ASSINATURA:		PRANCHAS:	01
Évelin Alves Carlos				
REGISTRO:				
CAU: A103615-7				

ESTADO DO RIO GRANDE DO SUL
PREFEITURA MUNICIPAL DE MORRINHOS DO SUL
PROJETO DE AMPLIAÇÃO ESCOLA PEDRO SELAU - 1 SALA
ENDEREÇO: RUA JOSÉ AUGUSTO LEFFA 01 / ÁREA: 42,80m²

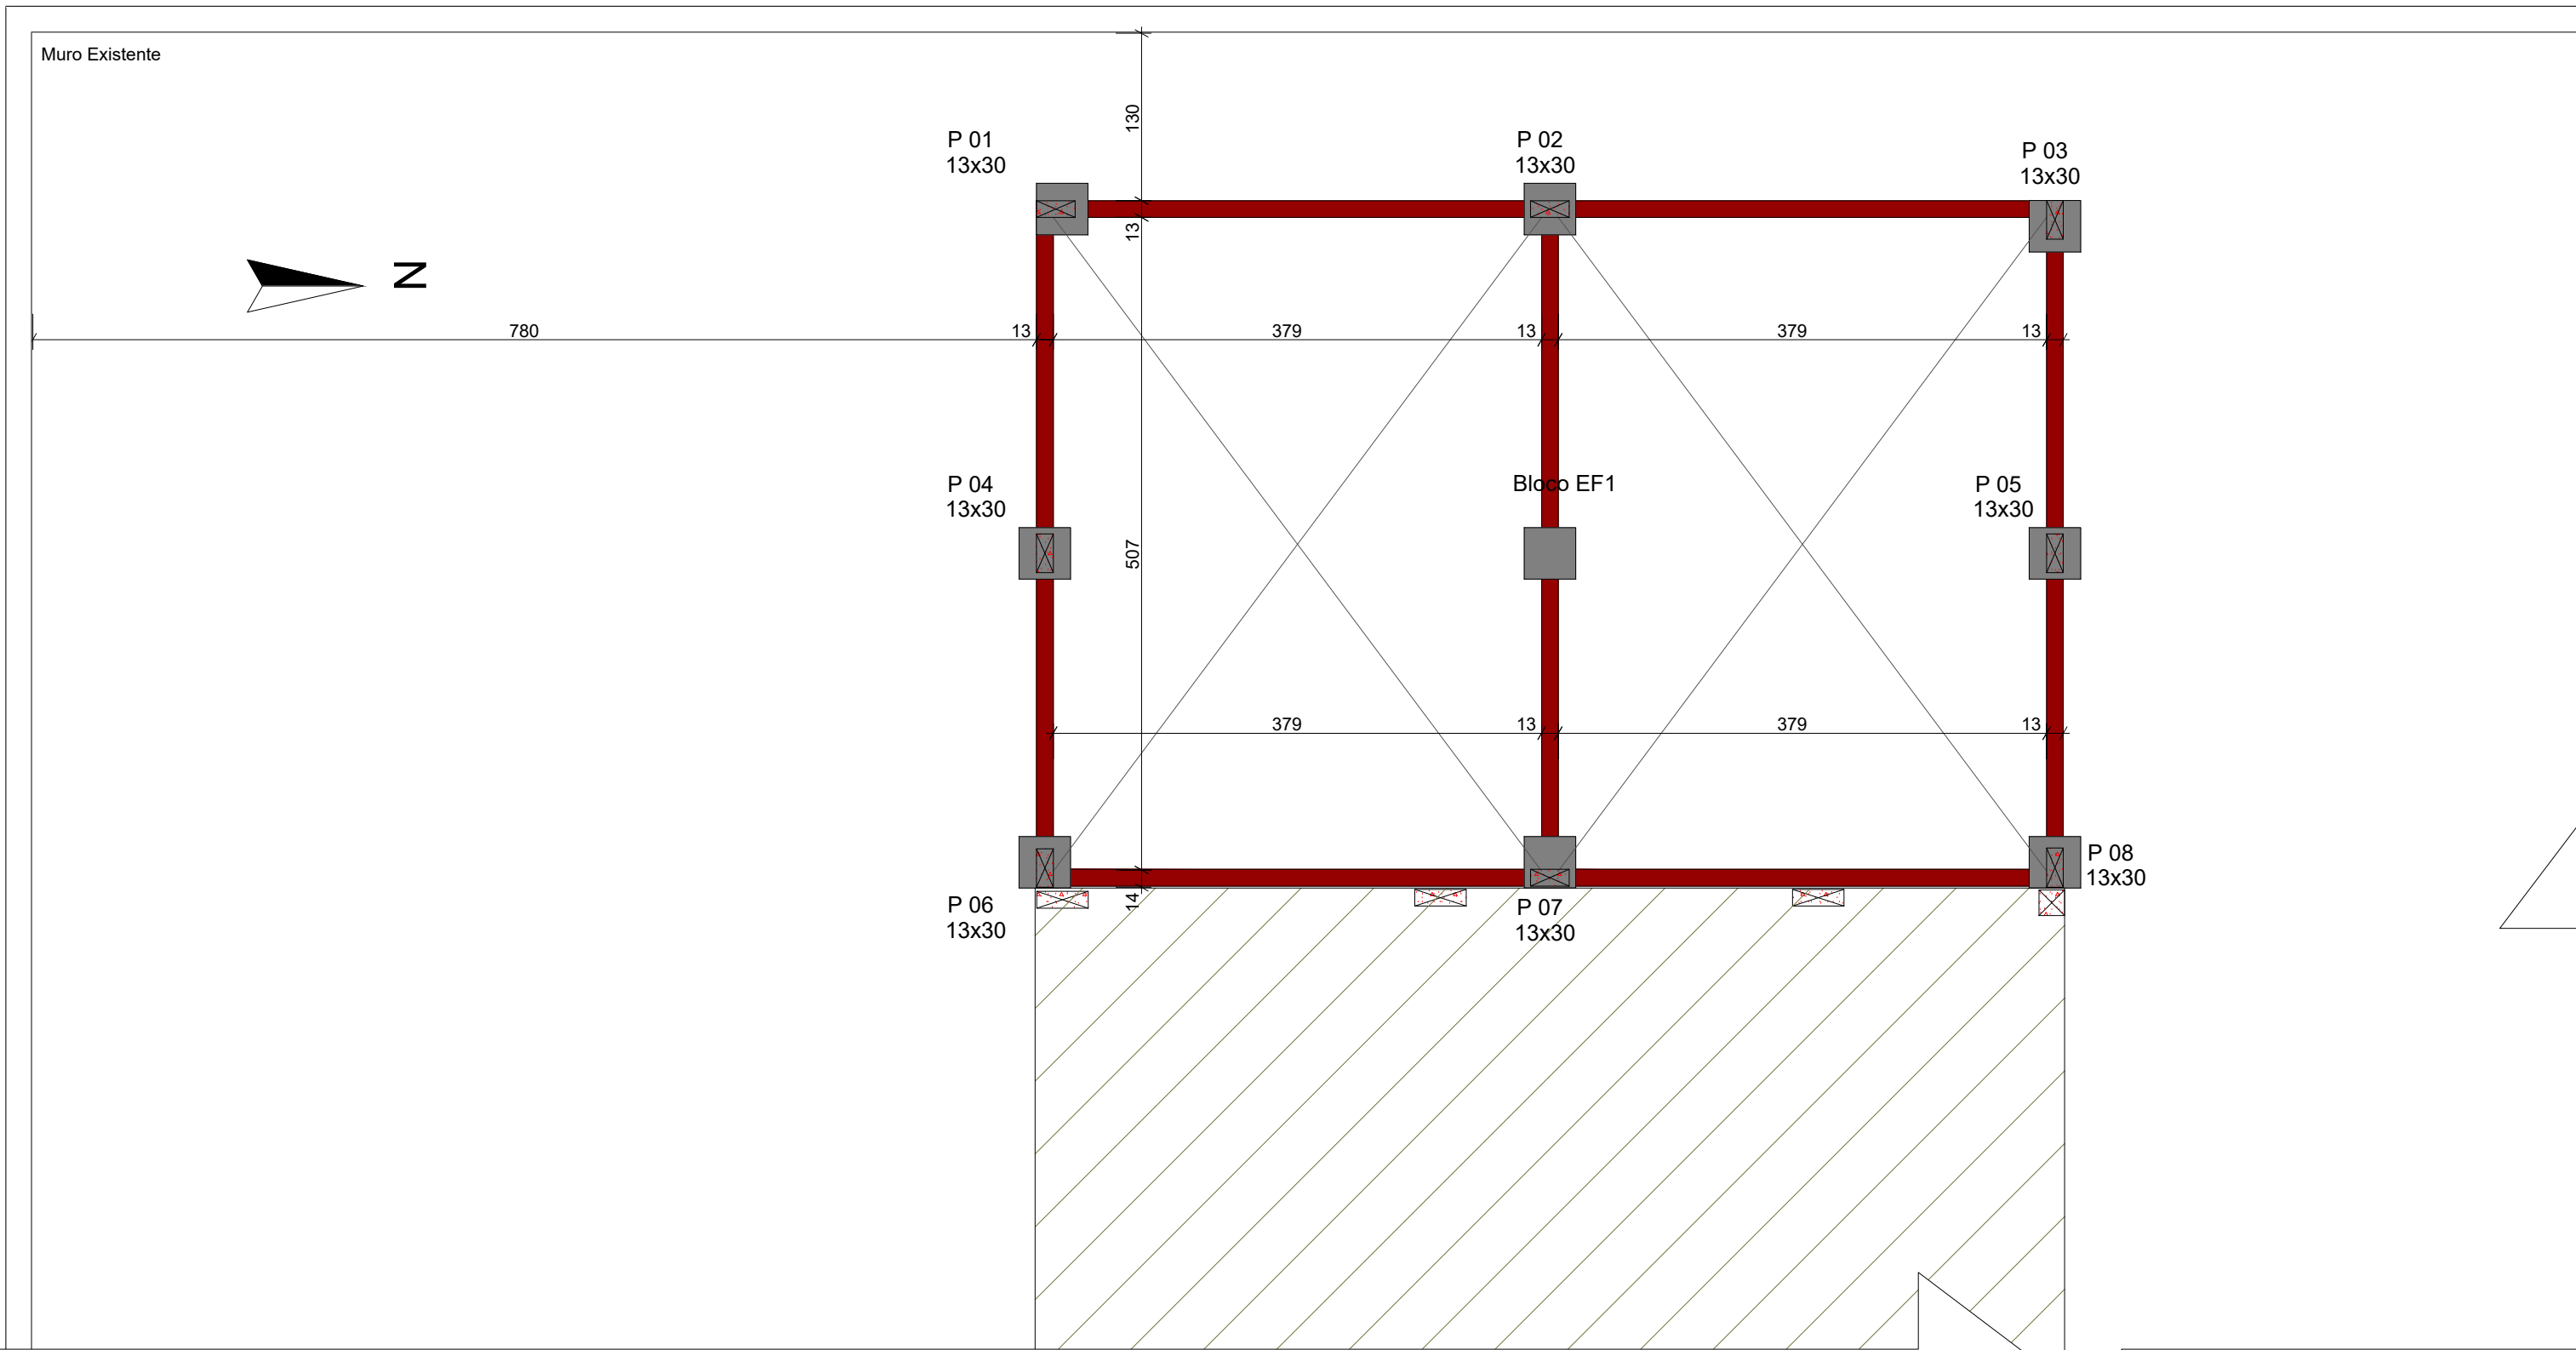

Forma de Baldrame
Escala: 1:50

TODAS AS VIGAS DE BALDRAME
SERÃO DE 13X30

Diagram showing a cross-section of a 13x30 beam. The reinforcement consists of 9 bars (9Ø5mm) with a spacing of c/12cm.




PREFEITURA M. DE MORRINHOS DO SUL- RS			ASSUNTO:	Baldrame
LOGRADOURO: Rua José Augusto Leffa 01			ESCALA:	1:50
TIPO EDIFÍCIO: Alvenaria	ATIVIDADE: Escola	TIPO: Ampliação	REVISÃO:	
AUTOR: Evelin Alves Carlos	ASSINATURA:		DATA:	Março 2025
REGISTRO: CAU: A103615-7			PRANCHA:	02

ESTADO DO RIO GRANDE DO SUL

PREFEITURA MUNICIPAL DE MORRINHOS DO SUL



PROJETO DE AMPLIAÇÃO ESCOLA PEDRO SELAU - 1 SALA

ENDEREÇO: RUA JOSÉ AUGUSTO LEFFA 01 / ÁREA: 42,80m²

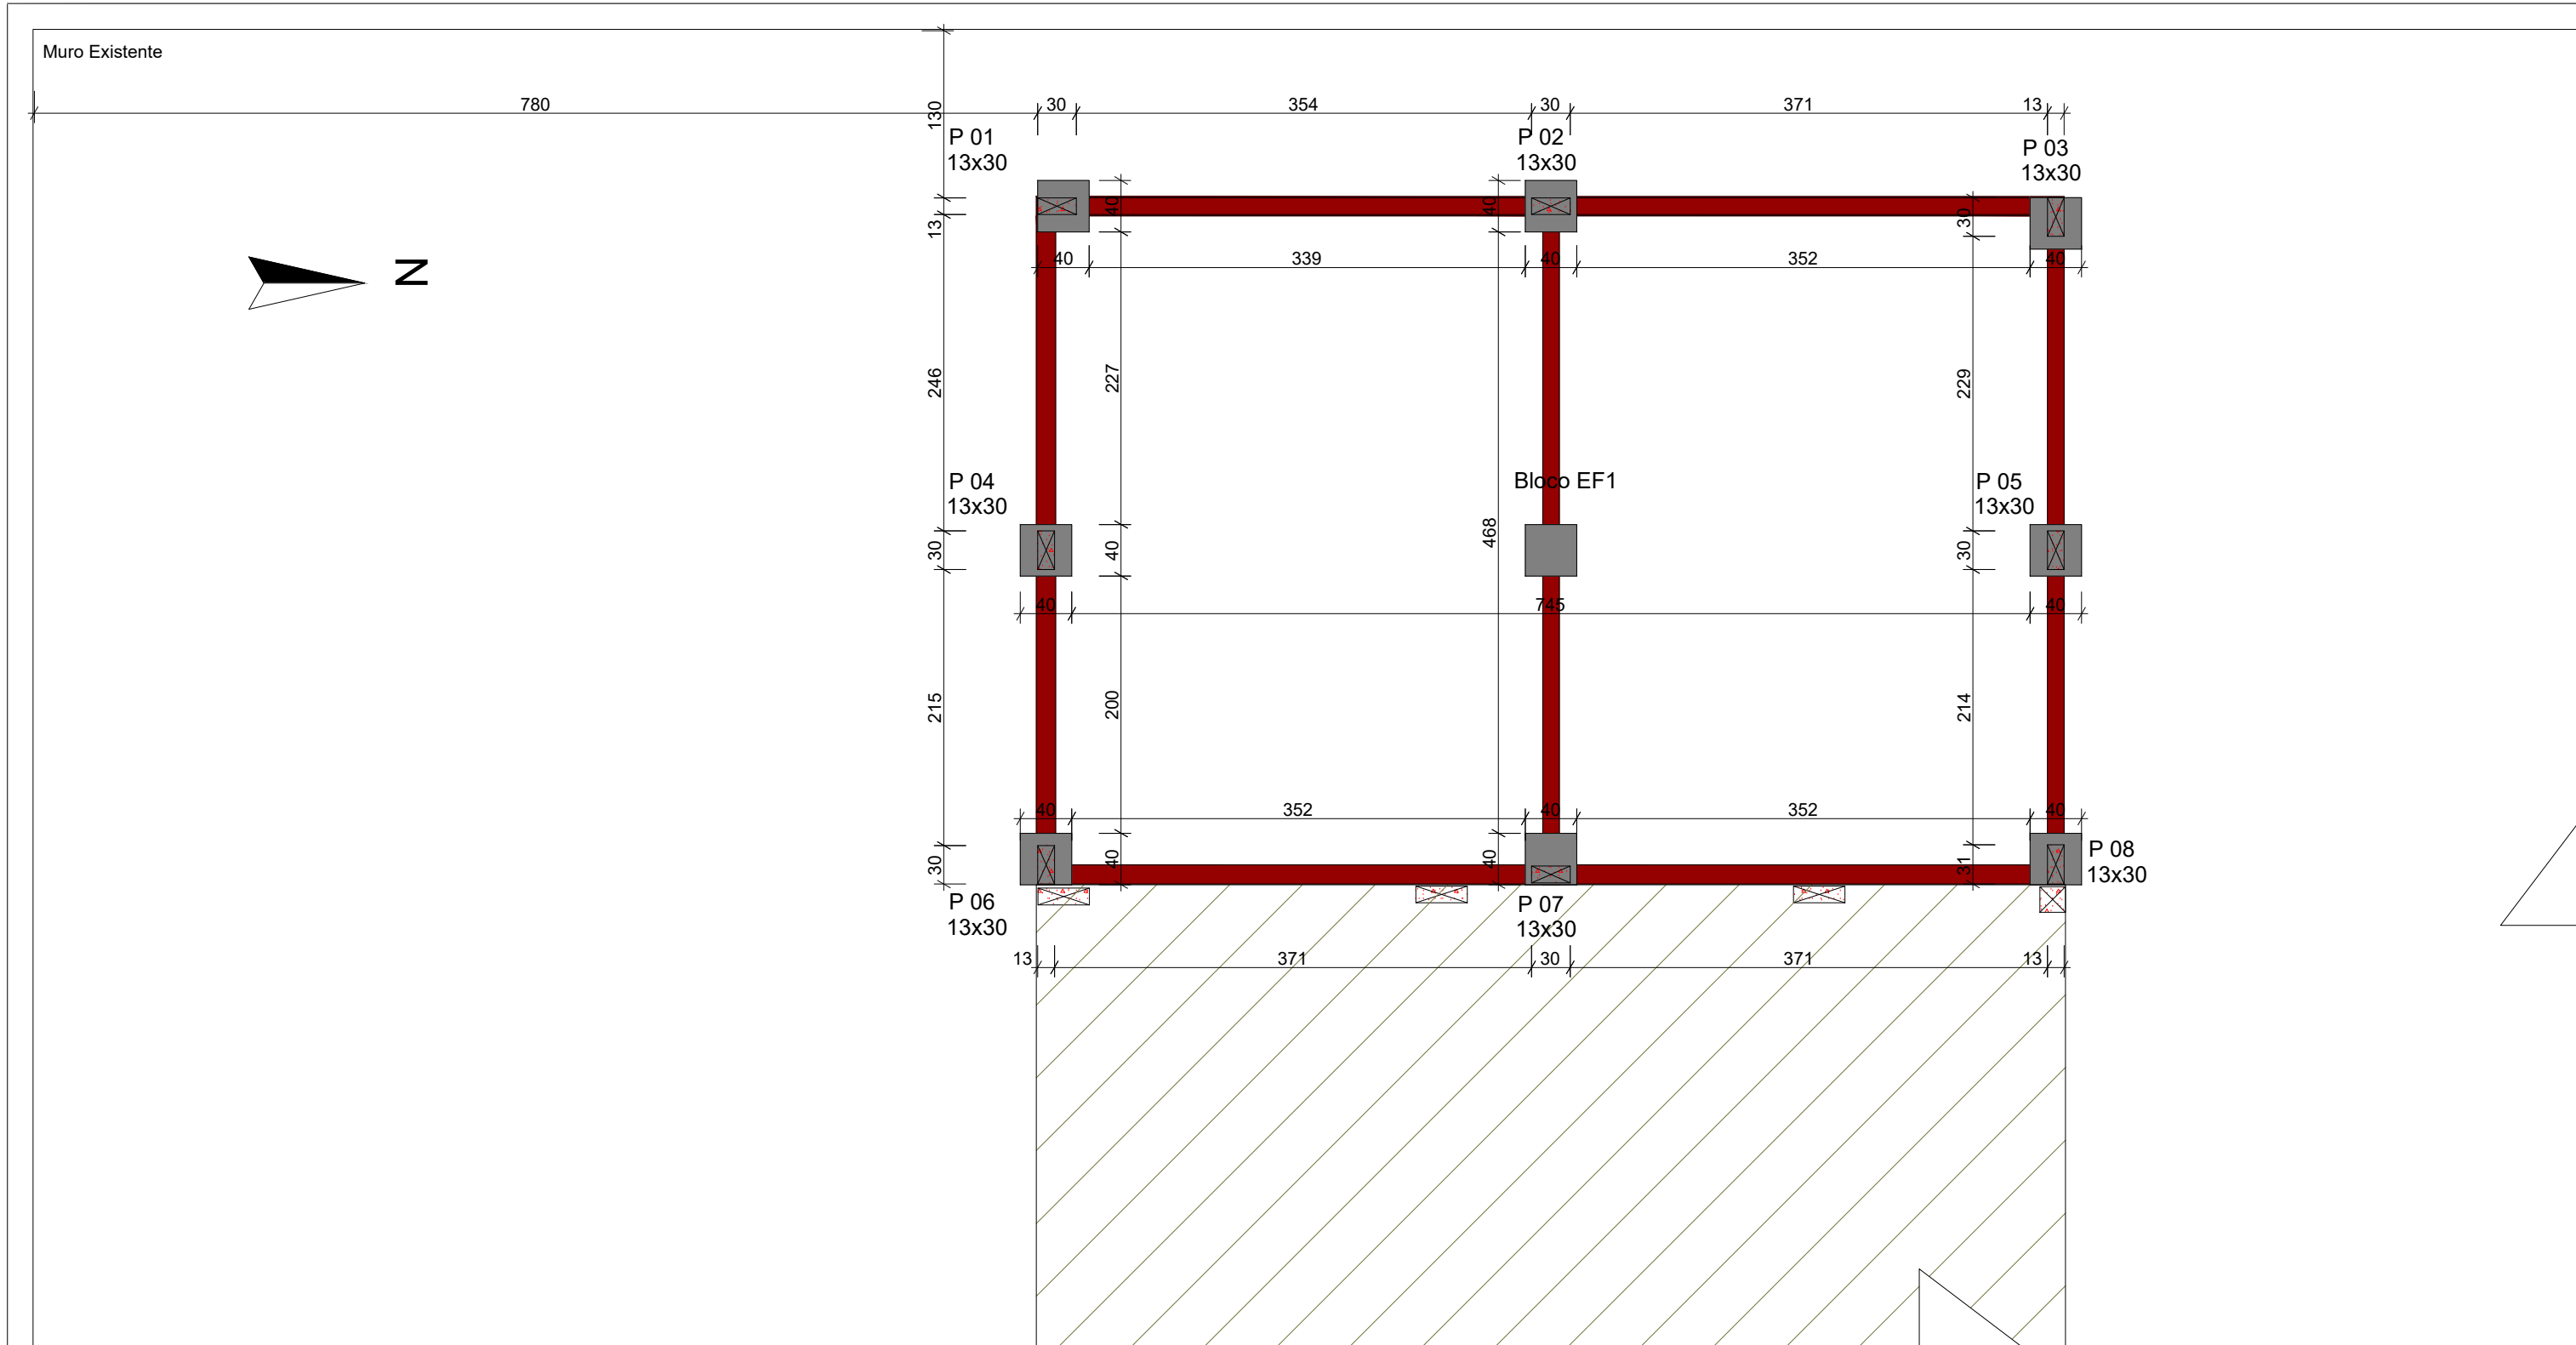


Blocos e Pilares

Escala: 1:50

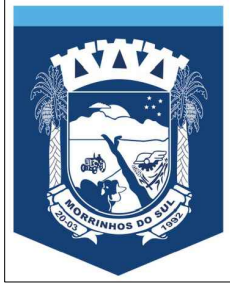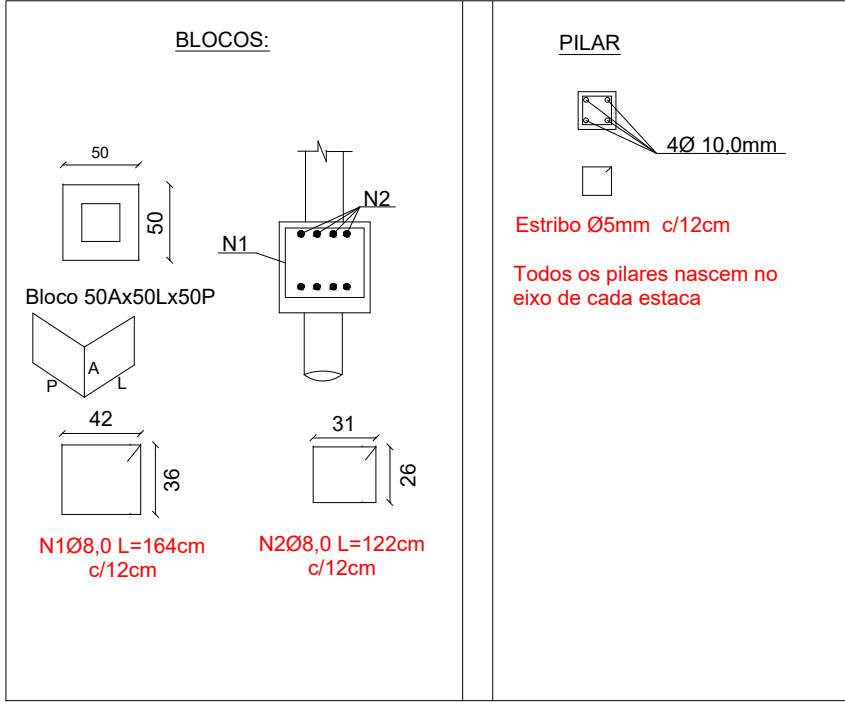

PREFEITURA M. DE MORRINHOS DO SUL- RS			ASSUNTO:	Blocos e Pilares
LOGRADOURO: Rua José Augusto Leffa 01			ESCALA:	1:50
TIPO EDIFÍCIO:	Alvenaria	ATIVIDADE:	TIPO:	Ampliação
AUTOR:	Évelin Alves Carlos	ASSINATURA:	DATA:	Março 2025
REGISTRO:	CAU: A103615-7	PRANCHAS:		
				03


ESTADO DO RIO GRANDE DO SUL
PREFEITURA MUNICIPAL DE MORRINHOS DO SUL
PROJETO DE AMPLIAÇÃO ESCOLA PEDRO SELAU - 1 SALA
ENDEREÇO: RUA JOSÉ AUGUSTO LEFFA 01 / ÁREA: 42,80m²

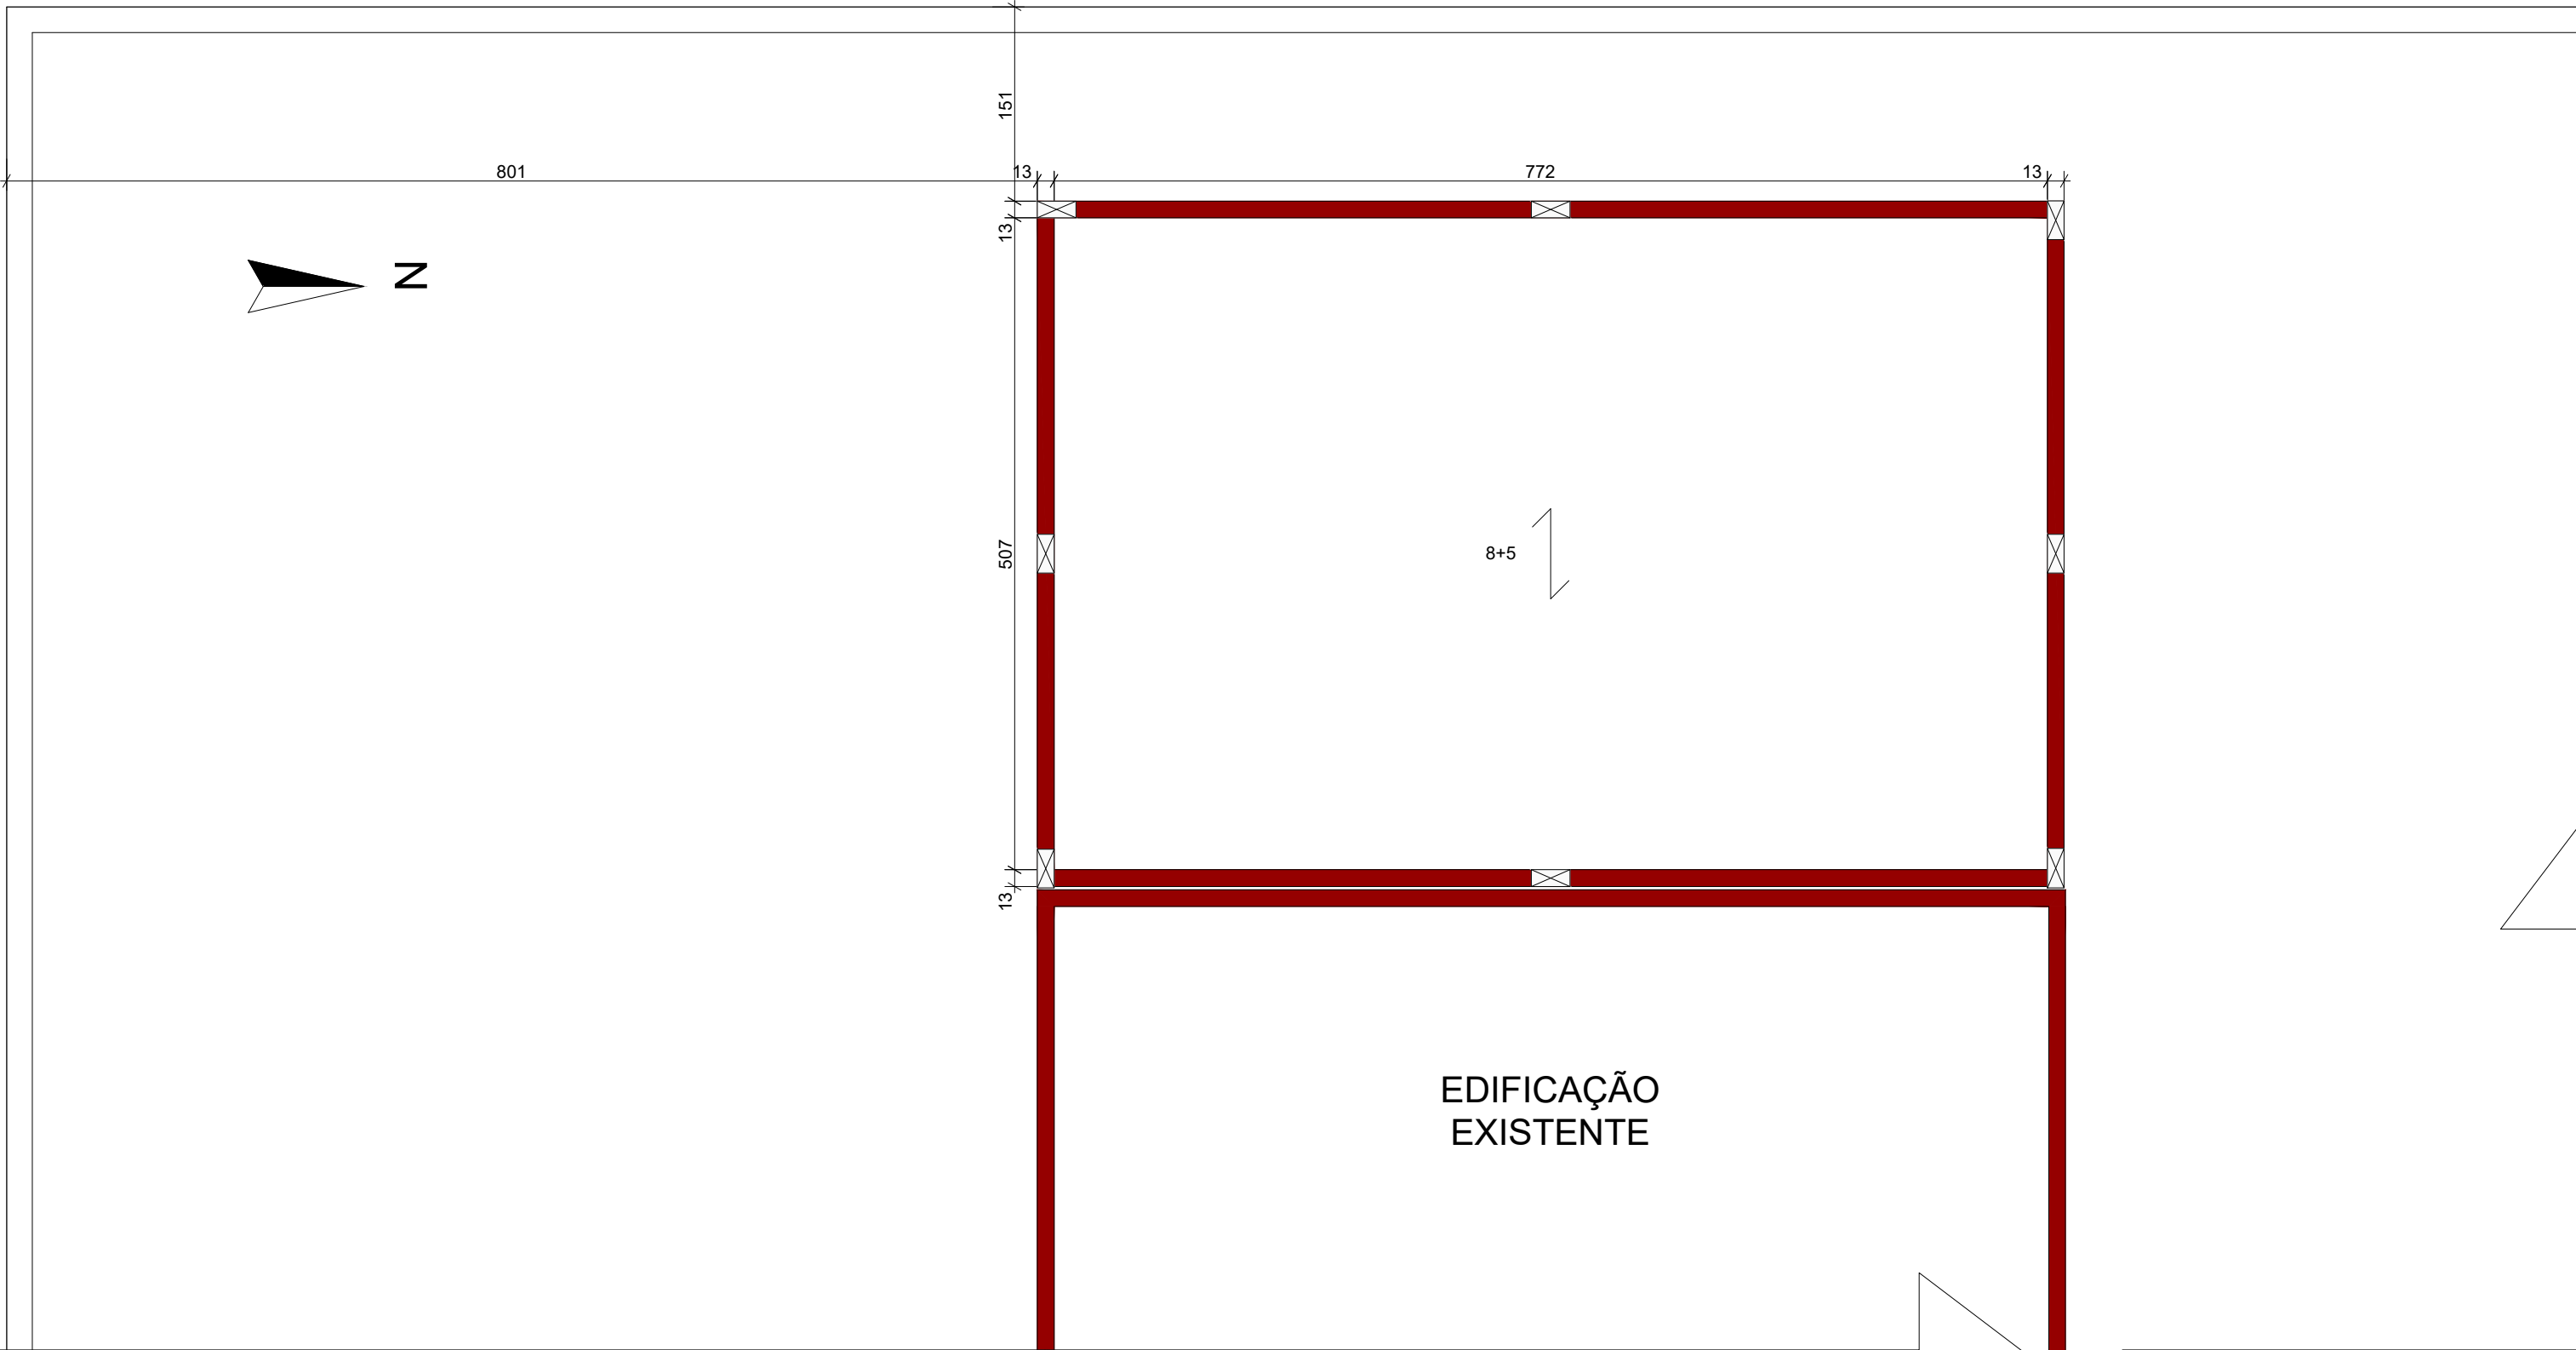

Forma de Cobertura
Escala: 1:50

TODAS AS VIGAS DA COBERTURA
SERÃO DE 13X30

Estribo Ø5mm c/12cm

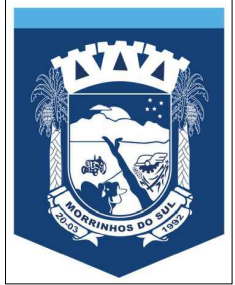

PREFEITURA M. DE MORRINHOS DO SUL- RS			ASSUNTO:	Cobertura
LOGRADOURO: Rua José Augusto Leffa 01			ESCALA:	1:50
TIPO EDIFÍCIO:	Atividade	TIPO:	REVISÃO:	
AUTOR:	Escola	Ampliação	DATA:	Março 2025
Évelin Alves Carlos	ASSINATURA:		PRONCHIA:	
REGISTRO:				04
CAU: A103615-7				